



EDITAL N.º 12/25

JORGE ALMEIDA, PRESIDENTE DA CÂMARA MUNICIPAL DE ÁGUEDA, torna público que a Câmara Municipal, por deliberação de 23.12.2025, requereu a declaração de utilidade pública da expropriação, com carácter de urgência, das parcelas a expropriar e das faixas de servidão administrativa a constituir, necessárias à execução de “Construção do Eixo Rodoviário Aveiro-Águeda (ERAA)”.

As faixas de servidão administrativa a constituir, devidamente identificadas no projeto de expropriação, são necessárias a permitir o acesso a algumas parcelas sobrantes dos prédios expropriados, consistindo, assim, no direito à passagem, a qualquer hora do dia ou da noite, de todos os dias do ano, de quaisquer pessoas e/ou veículos automóveis que, de acordo com as normas legais em vigor em cada momento da sua duração, ali possam circular, implicando para o proprietário do prédio serviente as restrições legais e regulamentares aplicáveis a este tipo de infraestrutura.


Assim, nos termos do disposto no n.º 5 do artigo 10.º e no n.º 4 do artigo 11.º, ambos do Código das Expropriações, aprovado pela Lei n.º 168/99, de 8 de setembro, com a redação introduzida pelas sucessivas alterações legais, procede-se à notificação dos proprietários e demais interessados desconhecidos ou com residência desconhecida, bem como daqueles a quem tenham sido enviadas as respetivas cartas de notificação (por carta registada com aviso de receção) e as mesmas tenham sido devolvidas, da resolução de expropriar as parcelas melhor identificadas na tabela e plantas em anexo, que fazem parte integrante deste edital.

O conteúdo da referida resolução de expropriar encontra-se publicada na íntegra, para consulta, na página da internet do Município (www.cm-agueda.pt), no respetivo balcão virtual, no separador “Avisos”.

Para constar e devidos efeitos, publica-se o presente aviso e outros de igual teor, que vão ser afixados nos locais públicos habituais.

Águeda e Paços do Concelho, 26 de dezembro de 2025

O Presidente da Câmara Municipal,

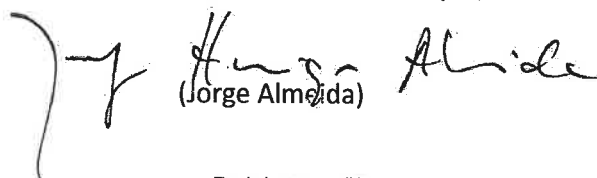
(Jorge Almeida)

MAPA DE EXPROPRIAÇÕES PROJETO DE EXECUÇÃO DO EIXO RODOVIÁRIO AVEIRO/ÁGUEDA											
Nº DA PARCELA	IDENTIFICAÇÃO DOS PROPRIETÁRIOS (P) / INTERESSADOS (I)	PROPRIETÁRIOS (P) / INTERESSADOS (I)	MORADA/SEDE DOS PROPRIETÁRIOS/ INTERESSADOS	IDENTIFICAÇÃO DO PRÉDIO						PLANTA PARCELAR	
				MATRIZ	UNIÃO DE FREGUESIA S/FREGUESIA	DESCRIÇÃO PREDIAL / FREGUESIA	TOTAL DO PRÉDIO NA MATRIZ	TOTAL DO PRÉDIO NA CRP	ÁREA (M2)		A EXPROPRIAR FAIXA DE SERVIDÃO
176	Não identificado				Travassô e Óis da Ribeira				167	0	43
176A	Manuel Rodrigues Lopes – Cabeça de Casal da Herança de	P	R Padre Camelo, S/N, 3750-754 Travassô	R-2556	Travassô e Óis da Ribeira	1522/Travassô	1750	1750	1184	0	43
	Rosa Gomes Estanqueiro	P	R Padre Camelo, S/N, 3750-754 Travassô								
176B	Manuel de Melo Pinheiro	P	R das Rodas Nº65, 3800 – 878 Requeixo	R-5317	Travassô e Óis da Ribeira	Omisso	1710		1386	0	43
	Manuel Simões Lopes – Cabeça de Casal da Herança de	P	Almeir, 3750-751 Travassô								
176C	Armando Castro Figueiredo – Cabeça de Casal da Herança de	P	R de São Miguel, nº 62 – Travassô	R-2558	Travassô e Óis da Ribeira	1108/Travassô	1250	1250	55	0	43
176D	Não identificado				Travassô e Óis da Ribeira				60		43
176E	Não identificado				Travassô e Óis da Ribeira				5159		43
180	Manuel Craveiro de Oliveira Matos	P	R Heróis de Angola 26, 3800 – 690 Eirol	R-5297	Travassô e Óis da Ribeira	3844/Travassô	4470	4470	579	0	44
	Natalina Póvoa da Cruz	I	R Heróis de Angola 26, 3800 – 690 Eirol								
180A	Amílcar Tavares Nunes	P	R Varanda de Pilatos S/Nº, Almeir, 3750 – 751 Travassô	U-609	Travassô e Óis da Ribeira	1286/Travassô	565,8	565	553	0	43
	Artur Tavares Nunes	P	R Padre Camelo, Nº33, Travassô Baixo, 3750 – 754 Travassô								
	Rui Tavares Nunes	P	R João Baptista Nº188, 3750 – 755 Travassô								
	Odete Tavares Nunes Ferreira	P	R de São Caetano Nº1, Almeir, 3750 – 751 Travassô								
	Cipriano Duarte Ferreira	I	R de São Caetano Nº1, Almeir, 3750 – 751 Travassô								
	Vítor Tavares Nunes	P	R de São Caetano Nº26, Almeir, 3750 – 751 Travassô								
	António Tavares Nunes – Cabeça de Casal da Herança de	P	R do Monte Nº25, 3750 – 755 Travassô								
	Eugénio Tavares Nunes - Cabeça de Casal da Herança de	P	R de São Caetano Nº16, Almeir, 3750 – 751 Travassô								
	Fernanda Claro Lopes	I	R de São Caetano Nº1, Almeir, 3750 – 751 Travassô								
180B	Não identificado				Travassô e Óis da Ribeira				980	0	43
180C	Amadeu Ferreira de Moraes-Cabeça de Casal da Herança de	P	R de São Caetano Nº 6, Almeir, 3750-751 Travassô	R-5298	Travassô e Óis da Ribeira	Omisso	880		762	100	44
180D	Não identificado				Travassô e Óis da Ribeira				23	0	43
180E	Não identificado				Travassô e Óis da Ribeira				233	161	44
180F	Não identificado				Travassô e Óis da Ribeira				275	79	44
181	Manuel Joaquim Tavares dos Santos- Cabeça de Casal da Herança de	P	R de O Primeiro de Janeiro Nº358 Hab 406, 4100-365 Porto	R-5309	Travassô e Óis da Ribeira	Omisso	4950		961	0	44
182	Ricardo João Morais de Matos	P	Burtscheider Str. 27, 52064 Alemanha	R-5310	Travassô e Óis da Ribeira	407/Travassô	1820	1820	1429	435	44
183	Júlio César Martins Pinheiro	P	Lq Santos Mártires 12, Travassô, 3750-755 Travassô	R-5349	Travassô e Óis da Ribeira	309/Travassô	2580	2580	1139	0	44
	Maria Madalena Abrantes de Almeida Pinheiro	P	Lq Santos Mártires 12, Travassô, 3750-755 Travassô								
183A	Célio Alberto da Silva Martins	P	R do Mato Nº19, Travassô Baixo, 3750-754 Travassô	R-5313	Travassô e Óis da Ribeira	2638/Travassô	850	850	188	0	44
	Maria Judite Tavares de Almeida Martins	P	R do Mato Nº19, Travassô Baixo, 3750-754 Travassô								
183C	Ricardo João Morais de Matos	P	Burtscheider Str. 27, 52064 Aachen- Países Baixos	R-5311	Travassô e Óis da Ribeira	1353/Travassô	1610	1610	1055	0	44
183D	Tatiane Elen Pinheiro Lavoura	P	PCT Doutor Alberto Souto 13 3º, 3800-147 Aveiro	R-5312	Travassô e Óis da Ribeira	3180/Travassô	1050	1050	1114	159	44
	Gonçalo Miguel da Costa Santos	I	PCT Doutor Alberto Souto 13 3º, 3800-147 Aveiro								
184	Não identificado				Travassô e Óis da Ribeira				3151	69	44
184A	António Pereira Lopes	P	Rua S. Miguel Nº6, Travassô, 3750-755 Travassô	R-5331	Travassô e Óis da Ribeira	1239/Travassô	1680	1680	1112	0	44
	Ilda Maria Rodrigues Ferreira Lopes	P	Rua S. Miguel Nº6, Travassô, 3750-755 Travassô								
184C	Não identificado				Travassô e Óis da Ribeira				663	0	44
184D	Não identificado				Travassô e Óis da Ribeira				1371	0	44
184E	Não identificado				Travassô e Óis da Ribeira				549		44
185	Daniel Rodrigues Sousa	P	R de Alagoa Nº11, Taipá, 3800-881 Requeixo	R-5321 (R-5322 não afetado)	Travassô e Óis da Ribeira	1034/Travassô	1560 1560	3120	55	0	44
	José Fernando da Conceição	P	R Nossa Senhora das Dores, Nº 23, Travassô Baixo, 3750-754 Travassô								
	Helena da Lage Lopes	P	R de Alagoa Nº11, Taipá, 3800-881 Requeixo								
	Maria de Fátima Tavares de Matos	P	R Nossa Senhora das Dores, Nº 23, Travassô Baixo, 3750-754 Travassô								
185A	João de Castro Marques	P	R do Monte Nº-29, Almeir, 3750-751 Travassô	R-2123	Trofa, Segadães e Lamas do Vouga		1440		1100	477	45
185B	Jorge Silvestre Rodrigues Lavoura	P	R de S Caetano Nº3, Almeir, 3750-751 Travassô	R-2122	Trofa, Segadães e Lamas do Vouga	1917/Travassô	4780	4780	2166 110	0	45
185C	Napoleão Pires de Carvalho	P	R de Santo António, N.º 161, Mealhada, 3050-322 Mealhada	R-5329	Travassô e Óis da Ribeira	366/Travassô	1220	1220	46	0	45
	Graciete Neves de Melo	P	R de Santo António, N.º 161, Mealhada, 3050-322 Mealhada								
185D	Odete Tavares Nunes Ferreira	P	R de São Caetano Nº 1, Almeir, 3750-751 Travassô	R-5300	Travassô e Óis da Ribeira	1282/Travassô	1000	1000	116	0	45
	Amílcar Tavares Nunes	P	R Varanda de Pilatos S/Nº, Almeir, 3750-751 Travassô								
	Artur Tavares Nunes	P	R Padre Camelo, Nº 33, Travassô Baixo, 3750 – 754 Travassô								
	Rui Tavares Nunes	P	R João Baptista Nº 188, 3750-755 Travassô								
	Vítor Tavares Nunes	P	TV de São Caetano Nº 26, Almeir, 3750-751 Travassô								
	António Tavares Nunes - Cabeça de Casal da Herança De	P	R do Monte Nº 25, Travassô, 3750 – 755 Travassô								
	Eugénio Tavares Nunes – Cabeça de Casal da Herança De	P	R de São Caetano Nº 16, Almeir, 3750-751 Travassô								
	Cipriano Duarte Ferreira	P	R de São Caetano Nº 1, Almeir, 3750-751 Travassô								
186	Manuel Francisco Simões Lopes - Cabeça de Casal da Herança de	P	R Padre Camelo, Nº 33, Travassô Baixo, 3750 – 754 Travassô	R-2129	Trofa, Segadães e Lamas do Vouga	1953/Segadães	1340	1340	209	0	45
	Rosa Vieira das Neves	P									
186B	Não Identificado				Trofa, Segadães e Lamas do Vouga				205	0	45
186C	Não Identificado				Segadães e Lamas do Vouga				747	0	47
	Armanda Maria Pinheiro da Silva	P	R Joaquim Gomes Nº10, 3750-755 Travassô								

MAPA DE EXPROPRIAÇÕES											
PROJETO DE EXECUÇÃO DO EIXO RODOVIÁRIO AVEIRO/ÁGUEDA											
186E	Rui Manuel de Almeida Martins	I	R. Joaquim Gomes Nº10, 3750 – 755 Travassó	R-2155 R-2156 (R-2154 – n afetado)	Trofa, Segadães e Lamas do Vouga	463/Segadães	1270 1270 1270	3810	941 1150	0	47
	Ermelinda Matos de Almeida	P	R. do Apeadeiro, n.º12, 3750-754 Travassó								
	António Gomes da Conceição	I	R. do Apeadeiro, n.º12, 3750-754 Travassó								
	Maria Pinheiro da Silva Mendes	P	R. Poças, n.º15 3850-637 Frossos								
	José António Mendes	P	R. Poças Nº15, 3850 – 637 Frossos								
	Carla Maria dos Santos Pinheiro	P	Tv. da Escola, 6, Quinta Valongo, 3050-507 Vacarca								
	Maria Manuela Pinheiro da Silva	P	R. Cançãoeiro de Águeda, Urbanização Souto do Rio, Lote 57, R/C Dto, Asseguins, 3750-304 Águeda								
	Albano Manuel de Pinho Marques	P	R. Cançãoeiro de Águeda, Urbanização Souto do Rio, Lote 57, R/C Dto, Asseguins, 3750 – 304 Águeda								
	António de Almeida Pires	P	Travassó								
	Maria Margarida Macedo de Almeida	I	Travassó								
186F	Amadeu Ferreira de Moraes – Cabeça de Casal da Herança de	P	R de São Caetano Nº6, Almeiar, 3750-751 Travassó	R-2148	Trofa, Segadães e Lamas do Vouga	520/Segadães	1380	1380	53	0	45
	Marilva de Oliveira Neves	P	Rua Pinto Bandeira, nº 350-Ap.16 Brasil								
186H	Amadeu Ferreira De Moraes - Cabeça De Casal Da Herança De	P	R de São Caetano Nº 6, Almeiar, 3750-751 Travassó	R-2140	Trofa, Segadães e Lamas do Vouga	Omisso	4260		2209	0	45
186I	Não identificado				Trofa, Segadães e Lamas do Vouga				3108	0	45
186J	Mário Rocha – Cabeça de Casal da Herança de	P	R Manuel Bandeira 89, Hab. 53, Porto, 4150-479 Porto	R-2162	Trofa, Segadães e Lamas do Vouga	400/Segadães	3800	3800	866	0	47
	Maria Alice Simões Quinta da Rocha	P									
186K	Amadeu Ferreira de Moraes - Cabeça de Casal da Herança de	P	R De São Caetano Nº 6, Almeiar, 3750-751 Travassó	R-2150 (R-2157 – n afetado)	Trofa, Segadães e Lamas do Vouga	Omisso	630 (4440)		911	0	47
186L	Salvador de Melo Lopes	P	R Laudelino Miranda Melo Nº 254, Almeiar, 3750-751 Travassó	R-2151	Trofa, Segadães e Lamas do Vouga	1568/Segadães	2120	2120	600	0	47
	Isabel Nunes Couto	P	R Laudelino Miranda Melo Nº 254, Almeiar, 3750-751 Travassó								
186M	Não identificado				Trofa, Segadães e Lamas do Vouga				4411	0	48
186N	António Octávio Pinheiro Nunes	P	R João Baptista 162, 3750-755 Travassó	R-2158	Trofa, Segadães e Lamas do Vouga	Omisso	730		805	0	48
	Maria Teresa Oliveira Marques	I	R João Baptista 162, 3750-755 Travassó								
186O	Não identificado				Trofa, Segadães e Lamas do Vouga				3556	1617	45
186P	José Pinheiro de Almeida	P	Rua Dr Correia Miranda Nº26, 3750-755 Travassó	R-2143	Trofa, Segadães e Lamas do Vouga	445/Segadães	600	600	732	0	45
	Maria da Soledade Soares da Costa	I	Rua Dr Correia Miranda Nº26, 3750-755 Travassó								
	Joaquim Nuno Pinheiro de Almeida	P	Travassó								
	Maria Margarida Pires de Oliveira Pinheiro de Almeida	I	Travassó								
	Maria de Lurdes Tavares Pinheiro	P	Travassó								
	Maria José Pinheiro de Almeida	P	Travassó								
	Maria Pinheiro de Almeida Tavares	P	22, Rue Ezekamann, Chatrian, 67000-Estrasburgo								
	António Morais Tavares	P	22, Rue Ezekamann, Chatrian, 67000-Estrasburgo								
186Q	Não identificado		Rui Pinheiro de Almeida		Trofa, Segadães e Lamas do Vouga				673	6	45
186R	Não identificado				Trofa, Segadães e Lamas do Vouga				661	91	45
186S	Não identificado				Trofa, Segadães e Lamas do Vouga				413	0	45
186T	Rui Pinheiro de Almeida	P	R Professor Dinis Pires Nº 30, Travassó, 3750-755 Travassó	R-2133	Trofa, Segadães e Lamas do Vouga	443/Segadães	840	840	1348	413	46
	Maria Fernanda Duarte Pereira de Jesus	I	R Professor Dinis Pires Nº 30, Travassó, 3750-755 Travassó								
186U	Joaquim de Oliveira Garcia	P	R Alípio Saraiva 199, Travassó de Baixo, 3750 – 754 Travassó	R-2163	Trofa, Segadães e Lamas do Vouga	1253/Segadães	2890	2890	1825	1188	47
	Maria da Graça Estimado Guarino Garcia	P	R Alípio Saraiva 199, Travassó de Baixo, 3750 – 754 Travassó								
186V	Não identificado				Trofa, Segadães e Lamas do Vouga				436		46
186W	Manuel Francisco Simões Lopes-Cabeça de Casal da Herança de	P	R Nossa Senhora das Dores Nº 20 Carcavelos, 3800-696 Elrol	R-2125	Trofa, Segadães e Lamas do Vouga	1952/Segadães	4920	4920	4257	0	45
	Rosa Vieira das Neves	P	R Nossa Senhora das Dores Nº 20 Carcavelos, 3800-696 Elrol								
186X	Não identificado				Trofa, Segadães e Lamas do Vouga				1837	0	45
186Y	Jorge Silvestre Rodrigues Lavoura	P	R de São Caetano, n.º 3, Almeiar, 3750-751 Travassó	R-2127	Trofa, Segadães e Lamas do Vouga	1918/Segadães	3350	3350	1093	339	45
186Z	Não identificado				Trofa, Segadães e Lamas do Vouga				2002	0	45
186AA	João Lopes Neves	P	Av Calouste Gulbenkian N.º 104 Direito, Letra M, Águeda, 3750-102 Águeda	R-2153	Trofa, Segadães e Lamas do Vouga	2044/Segadães	1620	1620	800	950	47
	Maria Margarida Neves Lopes	P	Av Calouste Gulbenkian N.º 104 Direito, Letra M, Águeda, 3750-102 Águeda								
	António Lopes da Matos	P	Av Calouste Gulbenkian N.º 104 Direito, Letra M, Águeda, 3750-102 Águeda								
	José Lopes Correia de Lima	P	Av Calouste Gulbenkian N.º 104 Direito, Letra M, Águeda, 3750-102 Águeda								
	Maria de Fátima Lopes de Matos	P	Av Calouste Gulbenkian N.º 104 Direito, Letra M, Águeda, 3750-102 Águeda								
	Mário Lopes Correia de Lima	P	Av Calouste Gulbenkian N.º 104 Direito, Letra M, Águeda, 3750-102 Águeda								
	Rosa Maria Lopes de Matos Laranjeira	P	Av Calouste Gulbenkian N.º 104 Direito, Letra M, Águeda, 3750-102 Águeda								
	Inês de Sousa Moreira e Matos	P	Av Calouste Gulbenkian N.º 104 Direito, Letra M, Águeda, 3750-102 Águeda								
186AB	Não identificado				Trofa, Segadães e Lamas do Vouga				343	0	47
186AC	Não identificado				Trofa, Segadães e Lamas do Vouga				62	0	45
190	Samuel Tavares de Matos	P	R João Baptista Nº167, 3750 – 755 Travassó	R-2750	Trofa, Segadães e Lamas do Vouga	1662/Travassó	540	540	280	0	46
	Ilda da Silva Mendonça	P	R João Baptista Nº167, 3750 – 755 Travassó								
190A	Hugo Filipe Queiró Morgado	P	R Sobreiro 10, 3750-755 Travassó	U-1445	Trofa, Segadães e Lamas do Vouga	3897/Travassó	1210	1210	5	0	46
	Ângela Raquel Santos Silva	P	R Sobreiro 10, 3750-755 Travassó								
	Banco Comercial Português	I	Prça D. João I, nº 28, Porto, 4000-755 Porto								

MAPA DE EXPROPRIAÇÕES PROJETO DE EXECUÇÃO DO EIXO RODOVIÁRIO AVEIRO/ÁGUEDA											
190B	Manuel Joaquim Ferreira Martins – Cabeça de Casal da Herança de	P	R Palmira Bastos 5 11º Dio, Portela, 2685-226 Portela Louras	R-2752	Travassó e Óis da Ribeira	598/Travassó	680	680	476	11	46
	Maria de Lourdes Alves de Serpa Viana Ferreira Martins	P	R Palmira Bastos 5 11º Dio, Portela, 2685-226 Portela Louras								
190C	Maria Hermínia Pires Costa Silva	P	R Manuel Rodrigues Martins 32, 3800-695 Erol	R-2756	Travassó e Óis da Ribeira	2220/Travassó	1310	1310	177	0	46
	Manuel Rodrigues da Silva	I	R Manuel Rodrigues Martins 32, 3800-695 Erol								
190D	Samuel Tavares de Matos	P	R João Baptista N.º 167 Travassó 3750-755 Travassó	R-2748	Travassó e Óis da Ribeira	971/Travassó	540	540	256	0	46
	Ilda da Silva Mendonça	P	R João Baptista N.º 167 Travassó 3750-755 Travassó								
192	Maria Celeste Almeida Santos	P	R Sobreiro Nº2, 3750-755 Travassó	R-2746 (U-427 n afetado)	Travassó e Óis da Ribeira	292/Travassó	270 (921)	1191	462	149	46
	Armando Pinheiro de Melo	P	Rua Alvaro de Macedo, 104, Lucas – Rio de Janeiro - Brasil								
	Manuel Lopes da Silva Melo	P	Travassó Águeda								
	Víctor Manuel Pinheiro de Melo	P	Rua Honório Lemos, 106 – Porto Alegre - Brasil								
	Maria de Lurdes Duzo de Melo	P	Rua Honório Lemos, 106 – Porto Alegre - Brasil								
193A	Maria Helena Francisca Lameiro Nunes	P	R João Baptista Nº188, 3750-755 Travassó	R-5274	Travassó e Óis da Ribeira	1660/Travassó	40	40	64	11	46
	Rui Tavares Nunes	P	R João Baptista Nº188, 3750-755 Travassó								
193B	Samuel Tavares de Matos	P	R João Baptista Nº167, 3750-755 Travassó	R-5273	Travassó e Óis da Ribeira	972/Travassó	95	95	73	38	46
	Ilda da Silva Mendonça	P	R João Baptista Nº167, 3750-755 Travassó								
193C	Francisca Maria Morais de Matos	P	Goesselstr 9, 28215 Bremen	R-5272	Travassó e Óis da Ribeira	406/Travassó	1780	1780	1065	349	46
193D	Paula Cristina Fonseca da Conceição	P	07 Impasse de la Bergerie – CantaGris - Aveliers, 34380 Aveliers	R-5271	Travassó e Óis da Ribeira	3649/Travassó	500	500	484	97	46
	José Manuel de Matos Marques	P	07 Impasse de la Bergerie – CantaGris - Aveliers, 34380 Aveliers								
193E	António Pinheiro Lopes	P	R Padre José Tavares Nº29, 3750-755 Travassó	R-5270	Travassó e Óis da Ribeira	540/Travassó	1450	1450	541	76	46
	Maria Augusta dos Santos Ferreira Lopes	P	R Padre José Tavares Nº29, 3750-755 Travassó								
193F	Não identificado				Travassó e Óis da Ribeira				46	19	46
194	Manuel Marques Pinheiro	P	R da Rigueira 11, 3750-755 Travassó	R-5269	Travassó e Óis da Ribeira		750		390	26	46
195	Manuel Morais Pires Alexandre	P	R da Rigueira, n.º 8, 3750-755 Travassó	R-5267	Travassó e Óis da Ribeira	1075/Travassó	550	730	306	0	46
	Lina Maria Tavares Pinheiro	I	R da Rigueira, n.º 8, 3750-755 Travassó								
196	Maria Verra da Fonseca e Silva	P	R da Rigueira 6, 3750-755 Travassó	R-5265	Travassó e Óis da Ribeira	2976/Travassó	1250	1250	240	0	46
	José Maria Ferreira da Silva	I	Travassó								
	Maria Augusta Silva da Fonseca	I	Travassó								
197	Joaquim Pires Marques	P	Rua da Fonte nº37, 3810-840 Oliveirinha	R-18	Travassó e Óis da Ribeira	475/Travassó	1020	1020	218	0	46
	Francelina Pires Marques	P	Rua da Fonte nº37, 3810-840 Oliveirinha								
198	Francisco José Simões Morais	P	R do Monte Nº16, 3750-755 Travassó	R-5264	Travassó e Óis da Ribeira	379/Travassó	2350	2350	232	0	46
	Maria Odete Pereira Rodrigues	P	R do Monte Nº16, 3750-755 Travassó								
198A	Amadeu Ferreira de Morais – Cabeça de Casal da Herança de	P	R de São Caetano n.º 6, Almeir, 3750-751 Travassó	R-5275	Travassó e Óis da Ribeira	Omisso	3520		12	0	46
199	Manuel Pires Marques	P	R Serigueiras, n.º 16, Costa do Valado, 3810-804 Oliveirinha	R-13	Travassó e Óis da Ribeira	465/Travassó	2740	2740	294	0	46
	Francelina Pires Alexandre	P	R Serigueiras, n.º 16, Costa do Valado, 3810-804 Oliveirinha								
	Joaquim Marques Saraiwa	P	Travassó								
205A	Luís Fernandes	P	Rua João Baptista, N.º 166, Travassó, 3750-755 Travassó	R-5247	Travassó e Óis da Ribeira	955/Travassó	1040	1100	121	0	48
206	Maria de Fátima dos Santos Vidal	P	R da Lagoinha, n.º 32, 3830-031 Ilhavo	R-5257	Travassó e Óis da Ribeira	1554/Travassó	1360	1360	399	0	46/48
207	Diogo Miguel Gaspar Duarte	P	R da Escola, n.º 27, Horta, 3800-718 Erol	R-5258	Travassó e Óis da Ribeira	2009/Travassó	2030	2030	1875	362	46/48
207A	Maria de Lurdes Nunes Reis	P	R das Arrocinhas, n.º 4, 3750-755 Travassó	R-5259	Travassó e Óis da Ribeira	3922/Travassó	700	700	750	39	46
207B	Manuel Dinis Melo da Silva	P	Casa das Sementes, 28, Aldeia, 3750-743 Segadães	R-5260	Travassó e Óis da Ribeira	4017/Travassó	1430	1430	1035	256	46
	Maria de Fátima Rodrigues Lameiro	P	Casa das Sementes, 28, Aldeia, 3750-743 Segadães								
207C	Joaquim Pires Marques	P	Rua da Fonte, 37, Quintas, Costa Valado, 3810-840 Oliveirinha	R-19	Travassó e Óis da Ribeira	474/Travassó	1330	1330	746	0	46
	Francelina Pires Alexandre	P	Travassó								
	Joaquim Marques Saraiwa	P	Travassó								
207D	Manuel Rodrigues Morais	P	R João Baptista N.º 185, 3750-755 Travassó	R-5261	Travassó e Óis da Ribeira	3739/Travassó			24 24	0	46
	Maria de Lurdes dos Santos Garcia	P	R João Baptista N.º 185, 3750-755 Travassó								
208	Não identificado				Travassó e Óis da Ribeira				1020	0	48
208A	José Lopes Correia de Lima	P	R de São Miguel, n.º16, 3750-755 Travassó	R-5241	Travassó e Óis da Ribeira	1803/Travassó	2450	2450	2540	0	48
	Anabela Mendes Pinheiro de Lima	I	R de São Miguel, n.º16, 3750-755 Travassó								
208B	Não identificado				Travassó e Óis da Ribeira				993	0	48
208C	Manuel Dinis Melo da Silva	P	Casa das Sementes, 28, Aldeia, 3750-743 Segadães	R-5242	Travassó e Óis da Ribeira	4018/Travassó	2450	2450	2634	0	48
	Maria de Fátima Rodrigues Lameiro	I	Casa das Sementes, 28, Aldeia, 3750-743 Segadães								
208D	Celestino Ferreira de Matos – Cabeça de Casal da Herança de	P	R Joaquim Gomes 5, 3750-755 Travassó	R-5246	Travassó e Óis da Ribeira	391/Travassó	4450	4450	1777	0	48
	Maria da Conceição Neves da Silva Matos	I	R Joaquim Gomes 5, 3750-755 Travassó								
208E	José de Matos Laranjeira	P	Vieira da Bouça Nº 4, Travassó Baixo, 3750 – 754 Travassó	R-5245	Travassó e Óis da Ribeira	2788/Travassó	1000	1000	548		48
	Maria Emília Pires Laranjeira	I	Vieira da Bouça Nº 4, Travassó Baixo, 3750 – 754 Travassó								
209	Maria de Fátima Morais Laranjeira	P	Av. do Doutor Lourenço Peixinho, N.º 159-A, 4.º Dio, Aveiro, 3800-166 Aveiro	R-5237	Travassó e Óis da Ribeira	551/Travassó	1720	1720	758	0	48
	Maria da Graça de Morais Laranjeira	P	R Conselheiro Velloso da Cruz 627 2º Dio Pte. Vila Nova Gaia								
209A	Maria Teresa de Oliveira Marques Nunes	P	R João Baptista 162, 3750-755 Travassó	R-5234	Travassó e Óis da Ribeira	Omisso	540		207	0	48
209B	Daniel Pereira de Melo – Cabeça de Casal da Herança de	P	Rua Correia Miranda, n.º 10, 3750-755 Travassó	R-5239	Travassó e Óis da Ribeira	2947/Travassó	1380	1380	700	0	48
	Maria Margarida Neves Lopes	P	Rua Correia Miranda, n.º 10, 3750-755 Travassó								
209C	Saul Ferreira Rodrigues Baía	P	LG dos Santos Mártires nº 7, 3750-755 Travassó	R-5238	Travassó e Óis da Ribeira		1450		722	0	48
	Maria Emília de Melo Lima Baía	I	LG dos Santos Mártires nº 7, 3750-755 Travassó								
210	José Castro Lopes	P	R Padre Camelo 9, Travassó Baixo, 3750-754 Travassó	R-5233	Travassó e Óis da Ribeira	Omisso	4870		374	0	48
	Maria Emília Henriques Gomes Lopes	P	R Padre Camelo 9, Travassó Baixo, 3750-754 Travassó								
210A	António de Oliveira Morais	P	R Padre Euclides 29 Travassó de Baixo, 3750-754 Travassó	R-5236	Travassó e Óis da Ribeira	1648/Travassó	1250	1250	643	0	48
	Maria de Fátima Morais da Conceição Oliveira	P	R Padre Euclides 29 Travassó de Baixo, 3750-754 Travassó								
210B	Não identificado				Travassó e Óis da Ribeira				675	0	48
210C	Maria Teresa de Oliveira Marques Nunes	P	R João Baptista 162, 3750-755 Travassó	R-5240	Travassó e Óis da Ribeira	Omisso	320		163	0	48
211	José Lima de Sousa Mendes	P	R Professor Dinis Pires Nº 22, Travassó, 3750-755 Travassó	R-5197	Travassó e Óis da Ribeira	4051/Travassó	1490	1583,46	1335	0	49
	Maria do Rosário Martins da Silva	P	R Professor Dinis Pires Nº 22, Travassó, 3750-755 Travassó								
211A	António Melo Ferreira	P	R Carrií, n.º 39, 3750-755 Travassó	R-5196	Travassó e Óis da Ribeira	244/Travassó	2550	2550	1892	0	49
	Rosa Maria de Melo Lopes	P	R Carrií, n.º 39, 3750-755 Travassó								

MAPA DE EXPROPRIAÇÕES PROJETO DE EXECUÇÃO DO EIXO RODOVIÁRIO AVEIRO/ÁGUEDA											
212	Pedro João de Deus Rodrigues Carlos	P	R de São Miguel, Nº 10, Travassô, 3750-755 Travassô	R-5200	Travassô e Óis da Ribeira	412/Travassô	1490	1490	1527	143	48/49
	Ana Maria dos Santos Moita	P	R de São Miguel, Nº 10, Travassô, 3750-755 Travassô		Travassô e Óis da Ribeira				6196	559	47
212A	Não identificado										
212B1	António Manuel Moita Anjos	P	R de São Miguel, Nº 10, Travassô, 3750-755 Travassô	R-5203	Travassô e Óis da Ribeira	3601/Travassô	900	900	902	0	47
	Maria Lopes Ferreira	P	R de São Miguel, Nº 10, Travassô, 3750-755 Travassô								
212B2	Maria de Fátima Lopes Ferreira	P	R João Baptista Nº128, 3750-755 Travassô	R-5202	Travassô e Óis da Ribeira	4009/Travassô	900	900	959	2	47
212C	Rui Tavares de Melo	P	R Póvoa, n.º 4, 3750-755 Travassô	R-5199	Travassô e Óis da Ribeira	3429/Travassô	830	830	628	117	48/49
	Isabel Maria Fernandes Pires de Melo	I	R Póvoa, n.º 4, 3750-755 Travassô								
212D	Rui Tavares de Melo	P	R Póvoa, n.º 4, 3750-755 Travassô	R-5201	Travassô e Óis da Ribeira	3430/Travassô	1450	1450	1490	218	47/48
	Isabel Maria Fernandes Pires de Melo	I	R Póvoa, n.º 4, 3750-755 Travassô								
212E	Não identificado								534	143	48/49
	Manuel Ferreira Gomes de Oliveira	P	R S. Miguel, n.º 35, 3750-755 Travassô								
212G	Maria Arlete da Silva Almeida Gomes de Oliveira	P	R S. Miguel, n.º 35, 3750-755 Travassô	R-2164 R-2165	Trofa, Segadães e Lamas do Vouga	888/Segadães	6450 6350	12800	596	0	47
	Maria Beatriz Gaspar da Costa	P	R da Escola Nº27, Horta, 3800 – 718 Eixo								
212H	Jorge Silvestre Rodrigues Lavoura	P	Rua São Caetano, nº 3, Almeir, Travassô	R-2118	Trofa, Segadães e Lamas do Vouga	1682/Segadães	3920	3920	702	0	47
212I	Não identificado								263	0	47
212J	Não identificado								706	0	47
212K	Não identificado								438	0	47
213	Lúcia de Almeida Fernandes	P	R da Carvalho Nº641, 3750-720 Recardães	R-5193	Travassô e Óis da Ribeira	Omisso	670		442	0	49
	Luís Carlos Henriques Marques	I	R da Carvalho Nº641, 3750-720 Recardães								
213A	Não identificado								773	0	49
213B	Não identificado								906	0	49
214	Manuel Simões Lopes – Cabeça de Casal da Herança de	P	R Laudelino Miranda Melo Nº 254, Almeir, 3750-751 Travassô	R-5190	Travassô e Óis da Ribeira	Omisso	1600		1073	0	49
215	Maria da Conceição Pires Nogueira	I	R João Baptista Nº138, 3750-755 Travassô	R-5189	Travassô e Óis da Ribeira	3618/Travassô	1450	1450	924	0	49
	António Luís Rodrigues Moreira	P	R João Baptista Nº138, 3750-755 Travassô								
216	Manuel Tavares Laranjeira	P	R Carril, nº 2, 3750-755 Travassô	R-5188	Travassô e Óis da Ribeira	411/Travassô	1490	1490	844	0	49
	Maria Silvína Tavares de Oliveira	P	R Carril, nº 2, 3750-755 Travassô								
217	Não identificado								654	0	49
218	Manuel Matos Laranjeira	P	R Padre Camelo 39, Travassô, 3750-754 Travassô	R-5185	Travassô e Óis da Ribeira	3878/Travassô	1750	1750	391	0	49
	Maria Teresa Morais Pereira	I	R Padre Camelo 39, Travassô, 3750-754 Travassô								
219	Maria da Conceição Morais de Melo	P	Largo dos Santos Mártires, nº 2 e 6, 3750-755 Travassô	R-5184	Travassô e Óis da Ribeira	3644/Travassô	1250	1250	417	0	49
	Celestino de Matos Laranjeira	P	Largo dos Santos Mártires, nº 2 e 6, 3750-755 Travassô								
220	Não identificado								206	0	49
	Jorge Manuel dos Santos Marques	P	75 Avenue du General de Gaulle Confians, 78700 - Ste Honorine, França								
220C	Clarinda de Almeida dos Santos	P	Fontinha, Segadães, 3750-741 Segadães	R-5171	Travassô e Óis da Ribeira	590/Travassô	4950	4950	4133	427	49
	José de Oliveira Martins Pereira	P	Fontinha, Segadães, 3750-741 Segadães								
	Lucília Moreira Martins	P	R de São Miguel, Nº 48, Travassô, 3750-755 Travassô								
	António Pedro Rodrigues	I	Estrada 109, 198, Verdentinho, 3810-139 Aveiro								
	Silvério de Almeida Santos - Cabeça de Casal da Herança de	P	R de São Miguel, Nº 48, Travassô, 3750-755 Travassô								
221A	Israel da Silva Melo	P	R da Fontela 90 Palhaça, Segadães	R-2182	Trofa, Segadães e Lamas do Vouga	679/Segadães	2210	2210	2552	169	49
221B	Manuel Morais Pires Alexandre	P	R da Rigueira, n.º 8, 3750-755 Travassô	R-2177	Trofa, Segadães e Lamas do Vouga	1221/Segadães	1340	1341	299	0	49
	Lina Maria Tavares Pinheiro	I	R da Rigueira, n.º 8, 3750-755 Travassô								
221C	Não Identificado								223	0	49
221D	Não identificado								2255	0	49
221E	Não identificado								840	0	49
222	Não Identificado								1225	0	50
222A	José Rodrigues Ferreira Sousa	P	R Carril, n.º15, 3750-755 Travassô	R-5169	Travassô e Óis da Ribeira	Omisso	2130		1917	246	49/50
	Maria Alexandrina Lopes de Sousa Ferreira	I	R Carril, n.º15, 3750-755 Travassô								
222B	Saul Ferreira Rodrigues Baía	I	Lg dos Santos Mártires, n.º 7, 3750-755 Travassô	R-4999	Travassô e Óis da Ribeira	2360/Travassô	4850	4850	1672	0	49/50
	Maria Emília de Melo Lima Baía	P	Lg dos Santos Mártires, n.º 7, 3750-755 Travassô								
222C	Rosa Maria Rodrigues Ferreira	P	R João Baptista, n.º 142, 3750-755 Travassô	R-5170	Travassô e Óis da Ribeira	Omisso	2130		2193	0	49
222D	Maria Teresa Pires Nogueira	P	R João Batista, n.º 141, 3750-755 Travassô	R-5172	Travassô e Óis da Ribeira	556/Travassô	600	600	309	0	50
	Horácio Dias dos Santos	I	R João Batista, n.º 141, 3750-755 Travassô								
222F	Mário da Silva Neves	P	R do Canto, n.º 1, 3750-755 Travassô	R-5000	Travassô e Óis da Ribeira	3556/Travassô	3960	3960	3507	0	50
	Laura da Silva Neves	P	R do Canto, n.º 1, 3750-755 Travassô								
222H	Não identificado								191	0	50
222I	Maria Celeste Martins dos Santos	P	R da Nogueira Nº 31, Mourisca Vouga, 3750-780 Trofa AGD	R-4986	Travassô e Óis da Ribeira		1650		688	0	50
222J	Não identificado								164	216	50
223A	Paulo Rogério Lopes Pires	P	R João Baptista, n.º 155, Travassô, 3750-755 Travassô	R-5136	Travassô e Óis da Ribeira	382/Travassô	4570	4570	164	0	49
	Marco Alexandre Lopes Pires	P	R Joaquim Gomes 12, Travassô, 3750 – 755 Travassô								
223B	Eufémia Ferreira da Silva Correia Lopes	P	R Dom João da Silva Campos Neves, N.º 4, 3.º Esq.º, Lamego, 5100-148 Lamego	R-5175	Travassô e Óis da Ribeira	2077/Travassô	1480	1480	239	0	49
	José Mendes Lopes	P	R Dom João da Silva Campos Neves, N.º 4, 3.º Esq.º, Lamego, 5100-148 Lamego								
223C	Emanuel de Almeida Venade	P	R António Augusto de Almeida, n.º 479, 1º Esq., Santa Eulália, 3750-041 Alameda de Cima	R-5138	Travassô e Óis da Ribeira	3805/Travassô	2570	2570	214	0	49
223D	Germano Magalhães Venade	P	R Manuel Maria Tavares, n.º 73, 3750-650 Óis da Ribeira	R-5139	Travassô e Óis da Ribeira	159/Travassô	4970	4970	359	0	49
	Filomena Maria Lopes Soares De Almeida Venade	P	R Manuel Maria Tavares, n.º 73, 3750-650 Óis da Ribeira								

MAPA DE EXPROPRIAÇÕES
PROJETO DE EXECUÇÃO DO EIXO RODOVIÁRIO AVEIRO/ÁGUEDA


223D1	Germano Magalhães Venade	P	R Manuel Maria Tavares, n.º 73, 3750-650 Óis da Ribeira	R-5141	Travassó e Óis da Ribeira	841/Travassó	700	1400	103	0	49
	Filomena Maria Lopes Soares De Almeida Venade	P	R Manuel Maria Tavares, n.º 73, 3750-650 Óis da Ribeira								
223E	Abel Neves de Oliveira	P	Rua do Camil nº 13, Travassó, 3750 - 755 Travassó	R-2	Travassó e Óis da Ribeira	1805/Travassó	1720	1720	142	0	50
	Maria Elisa de Almeida Pires Oliveira	P	Rua do Camil nº 13, Travassó, 3750 - 755 Travassó								
223F	Abel Neves de Oliveira	P	Rua do Camil nº 13, Travassó, 3750 - 755 Travassó	R-5142	Travassó e Óis da Ribeira	4003/Travassó	1000	1000	96	0	50
	Maria Elisa de Almeida Pires Oliveira	P	Rua do Camil nº 13, Travassó, 3750 - 755 Travassó								
223G	Abel Neves Oliveira	P	Rua do Camil nº 13, Travassó, 3750 - 755 Travassó	R-5144	Travassó e Óis da Ribeira	2987/Travassó	2320	2320	278	0	50
	Maria Elisa de Almeida Pires Oliveira	P	Rua do Camil nº 13, Travassó, 3750 - 755 Travassó								
	Anilce de Almeida Neves	P	Travassó, 3750 - 755 Travassó								
223H	Não identificado				Travassó e Óis da Ribeira				295	0	50
224A	Não identificado				Travassó e Óis da Ribeira				303	0	50
224B	Júlia Maria Pinheiro de Melo	P	R João Baptista, n.º 50, 3750-755 Travassó	R-5146	Travassó e Óis da Ribeira	1857/Travassó	1680	1680	81	0	50
	Paulo Manuel de Almeida Reis	I	R João Baptista, n.º 50, 3750-755 Travassó								
	Maria Ismenia Martins Pinheiro de Melo	P	R João Baptista, n.º 123, 3750-755 Travassó								
	José da Silva Melo	P	R João Baptista, n.º 123, 3750-755 Travassó								
224C	Diniz dos Reis Santos	P	R Comendador António Bernardino Nº 16, Óis da Ribeira	R-4226	Travassó e Óis da Ribeira	2866/Travassó	1750	1750	51	0	50
	Maria da Ascensão Tavares Brenha	P	R Comendador António Bernardino Nº 16, Óis da Ribeira								
	Autoridade Tributária e Aduaneira (Hipoteca Voluntária)	I	Rua da Prata n.º 10, Lisboa								
224D	Não identificado				Travassó e Óis da Ribeira				178	0	50
224E	Manuel de Oliveira Marques	P	R do Areal 32, Travassó, 3750-755 Travassó	R-5158	Travassó e Óis da Ribeira	739/Travassó	1180	1180	104	0	50
	Ana Maria Maia Nunes Marques	I	R do Areal 32, Travassó, 3750-755 Travassó								
224F	Não identificado				Travassó e Óis da Ribeira				551	0	50
224G	Não identificado				Travassó e Óis da Ribeira				90	0	50
224H	Não identificado				Travassó e Óis da Ribeira				31	0	50
224I	Não identificado				Travassó e Óis da Ribeira				28	0	50
224J	Não identificado				Travassó e Óis da Ribeira				46	0	50
224K	Não identificado				Travassó e Óis da Ribeira				91	0	50
224L	Não identificado				Travassó e Óis da Ribeira				22	0	50
224M	Não identificado				Travassó e Óis da Ribeira				21	0	50
225	Não identificado				Travassó e Óis da Ribeira				3142	0	51
225A	Não identificado				Travassó e Óis da Ribeira				1323	502	51
225B	Mário Ramos Martins	P	R dos Pousos, n.º 4, 3750-755 Travassó	R-4924	Travassó e Óis da Ribeira	Omisso	1480		546	0	51
	Rosa Matos Laranjeira	P	R dos Pousos, n.º 4, 3750-755 Travassó								
225C	Maria de Lourdes Pinheiro Nunes Reis	P	R das Arrocinhas Nº4, Travassó, 3750-755 Travassó	R-4974	Travassó e Óis da Ribeira	3921/Travassó	6080	6080	4429	0	50/51
225D	José Augusto Paulos	P	R João Baptista, n.º 30, 1.º D, 3750-755 Travassó	R-4932	Travassó e Óis da Ribeira	2011/Travassó	3980	3980	2842	0	51
	Rosa Maria Abrantes Simões	P	R João Baptista, n.º 30, 1.º D, 3750-755 Travassó								
225E	Fernando de Oliveira Morais	P	R Camil Nº 29, Travassó, 3750-755 Travassó	R-4975	Travassó e Óis da Ribeira	753/Travassó	2950	1950	1665	301	50/51
	Maria Clara Tavares de Oliveira	P	R Camil Nº 29, Travassó, 3750-755 Travassó								
225F	Anabela Neves da Silva	P	R Nossa Senhora de Fátima, nº 23, 3750-650 Óis da Ribeira	R-4977	Travassó e Óis da Ribeira	Omisso	2300		872	0	50
225G	Não Identificado				Travassó e Óis da Ribeira				1138	0	50
225H	Fernando Neves de Oliveira	P	R do Camil, n.º 17, 3750-755 Travassó	R-4978	Travassó e Óis da Ribeira	3032/Travassó	3450	3450	1883	0	50
	Maria Adelaide Almeida Reis	P	R do Camil, n.º 17, 3750-755 Travassó								

MAPA DE EXPROPRIAÇÕES PROJETO DE EXECUÇÃO DO EIXO RODOVIÁRIO AVEIRO/ÁGUEDA											
225I	Abel Neves de Oliveira	P	R do Camil, n.º 13, 3750-755 Travassó	R-4979	Travassó e Óis da Ribeira	3038/Travassó	3450	3450	1834	0	50
	Maria Elisa de Almeida Pires Oliveira	P	R do Camil, n.º 13, 3750-755 Travassó								
	Maria José Tavares de Oliveira	P	R do Camil, n.º 13, 3750-755 Travassó								
225J	Armando Marques	P	R do Camil, n.º 13, 3750-755 Travassó	R-4983	Travassó e Óis da Ribeira	854/Travassó	9200	9200	5298	0	50
	Jaime Miguel Oliveira Martins	P	R Camil Nº18, 3750 – 755 Travassó								
	Rosa Maria Tavares de Oliveira Martins – Cabeça de Casal da Herança de	P	R Camil Nº18, 3750 – 755 Travassó								
	Jaime Ramos Martins	P	R Camil Nº18, 3750 – 755 Travassó								
225L	Maria Laura Soares de Almeida	P	Blumenstrasse, nº 23, 82383 hohenpessenberg	R-4941	Travassó e Óis da Ribeira		4770		473	0	51
225M	António de Oliveira Moraes	P	Rua Padre Euclides, nº 29, 3750-754 - Travassó	R-4926	Travassó e Óis da Ribeira	1651/Travassó	950	950	700	0	51
	Maria de Fátima Moraes da Conceição Oliveira	P	Rua Padre Euclides, nº 29, 3750-754 - Travassó								
225N	Raquel Ferreira dos Santos	P	Rua do Comendador António Bernardino, nº 39 – Óis da Ribeira	R-4927	Travassó e Óis da Ribeira	2024/Travassó	2570	2570	1168	0	51
225O	José de Matos Laranjeira	P	Vieira da Bouça Nº 4, Travassó Baixo, 3750 – 754 Travassó	R-4930	Travassó e Óis da Ribeira	2787/Travassó	1836	1836	760	771	51
	Maria Emília Pires Laranjeira	I	Vieira da Bouça Nº 4, Travassó Baixo, 3750 – 754 Travassó								
225P	Raquel Ferreira dos Santos	P	Rua do Comendador António Bernardino, nº 39 – Óis da Ribeira	R-5367	Travassó e Óis da Ribeira	2007/Travassó	1100	1100	126	0	51
225Q	Jorge Alberto da Silva Santos	P	Rua Agostinho da Silva, nº 18, Montes Azurva, 3800-735 - Exo	R-4920	Travassó e Óis da Ribeira	2048/Travassó	450	450	79	0	51
	Maria Alexandrina Santos Simões	I	Rua Agostinho da Silva, nº 18, Montes Azurva, 3800-735 - Exo								
225R	Jorge Alberto da Silva Santos	P	Rua Agostinho da Silva, nº 18, Montes Azurva, 3800-735 - Exo	R-4918	Travassó e Óis da Ribeira		450		59	0	51
	Maria Alexandrina Santos Simões	I	Rua Agostinho da Silva, nº 18, Montes Azurva, 3800-735 - Exo								
225S	Não Identificado				Travassó e Óis da Ribeira				110	0	51
225T	Não Identificado				Travassó e Óis da Ribeira				1776	0	51
226	Não Identificado				Travassó e Óis da Ribeira				4951	0	51
226A	José de Oliveira Pires	P	R João Baptista, n.º 72, 3750-755 Travassó	R-4876	Travassó e Óis da Ribeira	2066/Travassó	2920	3806,77	1042	0	52
	Eugénia Pereira de Matos Pires	I	R João Baptista, n.º 72, 3750-755 Travassó								
226B	João Manuel de Oliveira Marques	P	Av. Europa 211, Cacia, 3800-533 Cacia	R-4897	Travassó e Óis da Ribeira	4013/Travassó	2250	2250	1154	0	51/52
	Maria Manuela Lourenço da Silva Gomes Marques	I	Av. Europa 211, Cacia, 3800-533 Cacia								
226C	Ana Paula de Oliveira Marques	P	R João Baptista, n.º 85, 3750-755 Travassó	R-4898	Travassó e Óis da Ribeira	4016/Travassó	2250	2250	2061	0	51
	Victor Manuel Tavares da Conceição Coelho	I	R João Baptista, n.º 85, 3750-755 Travassó								
226D	José Fernando Tavares de Oliveira	P	R Direita n.º 52, Quintás, Oliveirinha, 3810-839 Oliveirinha	R-4894	Travassó e Óis da Ribeira	864/Travassó	9930	9930	5296	0	51/52
	Fernanda Maria Gonçalves Paulo	I	R Direita n.º 52, Quintás, Oliveirinha, 3810-839 Oliveirinha								
	Maria Silvina Tavares de Oliveira	P	R Camil Nº 2, Travassó, 3750-755 Travassó -								
	Manuel Tavares Laranjeira	I	R Camil Nº 2, Travassó, 3750-755 Travassó -								
226E	António José Pires Laranjeira	P	R João Baptista Nº 189, Travassó, 3750-755 Travassó	R-4910	Travassó e Óis da Ribeira	415/Travassó	890	890	786	0	51
	Maria Salomé Neves Lopes	P	R João Baptista Nº 189, Travassó, 3750-755 Travassó								
226F	Não Identificado				Travassó e Óis da Ribeira				1324	504	51
226G	Não Identificado				Travassó e Óis da Ribeira				766	0	51
226H	António Augusto Brandão da Silva	P	R Camil Nº 9 3750-755 Travassó	R-4908	Travassó e Óis da Ribeira	2584/Travassó	400	400	317	0	51
227	Maria da Soledade Carneiro Tavares da Silva de Almeida Costa	P	Av Infante Sto, 15, 7º Esq, 1350-175 Lisboa	R-4875	Travassó e Óis da Ribeira	2507/Travassó	9870	9870	8968	587	52
	Mário Júlio Brito de Almeida Costa	I	Av Infante Sto, 15, 7º Esq, 1350-175 Lisboa								
227A	José de Oliveira Pires	P	R João Baptista, n.º 72, 3750-755 Travassó	R-4878	Travassó e Óis da Ribeira	673/Travassó	2100	2333,04	2212	121	52
	Eugénia Pereira de Matos Pires	P	R João Baptista, n.º 72, 3750-755 Travassó								
227B	Não Identificado				Travassó e Óis da Ribeira				441	0	52
227C	Não Identificado				Travassó e Óis da Ribeira				1852	0	52
228	Não Identificado				Travassó e Óis da Ribeira				722	0	53
228A	José de Oliveira Pires	P	R João Baptista, n.º 72, 3750-755 Travassó	R-4854	Travassó e Óis da Ribeira	633/Travassó	4230	4271,31	20	0	53
	Eugénia Pereira de Matos Pires	P	R João Baptista, n.º 72, 3750-755 Travassó								
228B	União das Freguesias de Travassó e Óis da Ribeira	P	Rua São João Batista, n.º 95, 3750-755 Travassó	R-2276	Trofa, Segadães e Lamas do Vouga	Omisso	42450		401	0	53
228C	Jorge Nogueira Leitão	P	Tv Comandante Rocha da Cunha 15 2.1, Aveiro, 3800 – 136 Aveiro	R-4842	Travassó e Óis da Ribeira	532/Travassó	3670	3670	1260	0	53
228E	Anabela Marques Moreira	P	R Doutor Eduardo Santiago N.º 316 3750-742, Segadães	R-4843 R-4844 R-4845 R-4846 R-4848	Travassó e Óis da Ribeira	147/Travassó	1690 1690 1280 930 920	1690 1690 1280 930 920	5722	278	53
	Jorge Nogueira Leitão	P	Tv Comandante Rocha da Cunha 15 2.1, Aveiro, 3800 – 136 Aveiro								
228F	Não Identificado				Trofa, Segadães e Lamas do Vouga				191	286	53
228G	Joaquim Manuel Tavares de Oliveira	P	R Camil, n.º 10, 3750-755 Travassó	R-4849	Travassó e Óis da Ribeira	344/Travassó	1350	1350	302	0	53
	Irene Maria Neves Pinho	I	R Camil, n.º 10, 3750-755 Travassó								
228H	Não Identificado				Trofa, Segadães e Lamas do Vouga				1347	196	53
228I	Abel de Melo Neves – Cabeça de Casal da Herança de	P	R do Cruzeiro, n.º 77, 3750-742 Segadães	R-4851	Travassó e Óis da Ribeira		4380		3133	0	53
228J	Não Identificado				Travassó e Óis da Ribeira				1310	2	53
228K	Abel Neves de Oliveira	P	Rua do Camil nº 13, Travassó, 3750 – 755 Travassó	R-2279	Trofa, Segadães e Lamas do Vouga	1971/Segadães	2160	2160	837	0	52
	Maria Elisa de Almeida Pires Oliveira	P	Rua do Camil nº 13, Travassó, 3750 – 755 Travassó								
228L	Não Identificado				Segadães e Lamas do Vouga				783	8	52
228M	José de Oliveira Pires	P	R João Baptista, n.º 72, 3750-755 Travassó	R-4854	Travassó e Óis da Ribeira	633/Travassó	4230	4271,31	1651	0	52/53
	Eugénia Pereira de Matos Pires	P	R João Baptista, n.º 72, 3750-755 Travassó								
228N	Não Identificado				Travassó e Óis da Ribeira				3353	144	52/53
228O	Dorinda Crepta Marques	P	R Dr Eduardo Santiago 300, Segadães, 3750-742 Segadães	R-2280	Trofa, Segadães e Lamas do Vouga	409/Segadães	410	410	177	0	52
	João Maria Castro de Sousa Moreira	I	R Dr Eduardo Santiago 300, Segadães, 3750-742 Segadães								
229	Não Identificado				Travassó e Óis da Ribeira				4071	25	53
229A	João Pires Nolasco de Freitas	P	R do Serrado, n.º 5, 3750-755 Travassó	R-4836	Travassó e Óis da Ribeira	565/Travassó	2070	2070	981	136	56
	Maria José da Fonseca e Silva Nolasco	I	R do Serrado, n.º 5, 3750-755 Travassó								
229B	Tatiane Ellen Pinheiro Lavoura	P	Pct Doutor Alberto Souto, 13, 3º andar, 3800-147 Aveiro	R-4838	Travassó e Óis da Ribeira	2177/Travassó	1070	1070	800	7	56

MAPA DE EXPROPRIAÇÕES											
PROJETO DE EXECUÇÃO DO EIXO RODOVIÁRIO AVEIRO/ÁGUEDA											
229C											
229C	Gonçalo Miguel da Costa Santos	I	Pct Doutor Alberto Souto, 13, 3º andar, 3800-147 Aveiro								
	João Maria Castro de Sousa Moreira	P	R Dr Eduardo Santiago 300, 3750-742 Segadães	R-4832	Trofa, Segadães e Lamas do Vouja	1137/Travassô	440	440	45	0	53
229D	Dorinda Crepta Marques	I	R Dr Eduardo Santiago 300, 3750-742 Segadães								
	Armânda Gaspar dos Anjos Lima – Cabeça de Casal da Herança de	P	R da Fonte, n.º 26, Cabanões, 3750-752 Travassô	R-4826	Travassô e Óis da Ribeira	2288/Travassô	420	420	407	87	53
229E	Laura da Silva Neves	P	R do Canto, n.º 1, 3750-755 Travassô								
	Abel de Melo Neves	P	Segadães								
	Cândida Coleta de Carvalho Martins	P	Segadães								
	António de Melo Neves	P	Rua do Canto, 122 - Travassô								
	Laura de Fonseca e Silva	P	Rua do Canto, 122 - Travassô								
	Arménio de Melo Pereira Marques	P	Estado do Rio de Janeiro-Brasil								
	Elione Sousa Marques	P	Estado do Rio de Janeiro-Brasil	R-4841	Travassô e Óis da Ribeira	2620/Travassô	1470	1470	488	0	53
	Ílida de Melo Neves	P	Rua Almirante Cândido dos Reis, nº68, 1.º Aveiro								
	Joaquim Oliveira Morgado	P	Rua Almirante Cândido dos Reis, nº68, 1.º Aveiro								
	Israel Neves de Melo	P	Rua João Batista, 122								
	Marilinda dos Santos Melo Marques	I	Brasil								
	José de Melo Pereira Marques	P	Brasil								
229F	Não Identificado				Travassô e Óis da Ribeira				965	302	53/56
229G	João Pires Nolasco de Freitas	P	Rua do Serrado, n.º 5, 3750-755 Travassô								
	Maria José da Fonseca e Silva Nolasco	P	R do Serrado, n.º 5, 3750-755 Travassô	R-4837	Travassô e Óis da Ribeira	3626/Travassô	1190	1190	399	122	56
229H	Rosa Maria Rodrigues Ferreira	P	R João Baptista Nº 142, Travassô, 3750-755 Travassô								
	José Rodrigues Ferreira Sousa	P	R Carril Nº 15, Travassô,3750-755 Travassô	R-4825	Travassô e Óis da Ribeira		250		79	0	53
229I	ISOLUSA Soc Lusa Refratários e Isolamentos Lda.	P	Raso de Travassô, 3750-753 Travassô	U-1110	Travassô e Óis da Ribeira	1748/Travassô	4700	4700	150	0	54/56
229J	Não Identificado				Travassô e Óis da Ribeira				102	0	54
229K	António Dias dos Santos	P	R Molçal, n.º 74, Casal d' Álvaro, 3750-402 Espinhel								
	Zília Tavares de Oliveira	I	R Molçal, n.º 74, Casal d' Álvaro, 3750-402 Espinhel	R-4840	Travassô e Óis da Ribeira	1198/Travassô	1010	1010	40	0	53
229L	Maria de Fátima Morais Pires	P	R João Baptista N.º 126 3750-755 Travassô								
	Fernando Manuel Moura de Matos	P	R João Baptista N.º 126 3750-755 Travassô	R-4833	Travassô e Óis da Ribeira	2002/Travassô	1400	1400	1175	184	53
229M	Servimolas Indústria de Molas Metálicas, Lda	P	R Principal - Apartado 3047, Travassô, 3750-755 Travassô	R-4827	Travassô e Óis da Ribeira	1173/Travassô	3380	3380	280	0	54
230	Não Identificado				Travassô e Óis da Ribeira				2735	0	56/57
230A	Adelaide Maria Santos Pereira Quintal	P	R da Póvoa da Marta, n.º 42, Póvoa da Marta, 3750-723 Recardães	R-4787	Travassô e Óis da Ribeira						
	Luís Pedro Almeida Quintal	P	R da Póvoa da Marta, n.º 42, Póvoa da Marta, 3750-723 Recardães	R-4784	Travassô e Óis da Ribeira	57/Travassô	690 8020	8710	690 3991	697	54/56
230C	Maria Margarida Pinheiro de Bastos Afonso Maia	P	R Herculano Coelho, n.º18, Chã, 3080-847 Figueira da Foz								
	Joaquim Manuel Rodrigues Afonso Maia	P	R Herculano Coelho, n.º18, Chã, 3080-847 Figueira da Foz	R-4779	Travassô e Óis da Ribeira	2821/Travassô	1900	1900	1214	411	56
230D	Jorge Daniel de Melo Tavares	P	R de São Caetano, n.º 20, Almeiar, 3750-751 Travassô	R-4774	Travassô e Óis da Ribeira	1755/Travassô	2600	2600	433	0	56
230E	Paulo Adriano Correia de Oliveira	P	R Armando Castela, n.º 3, 4º Esq. 3750-124 Águeda	R-4775	Travassô e Óis da Ribeira	1094/Travassô	970	970	1091	86	56
230F	Severino de Almeida Ferreira	P	R do Sobreiro, n.º 20, 3750-308 Águeda								
	Benilde da Silva Braga	P	R do Sobreiro, n.º 20, 3750-308 Águeda	R-4776	Travassô e Óis da Ribeira	4065/Travassô	970	970	978	193	56
230G	Maria da Silva Laranjeira Batista	P	R Padre Eucides, 15, 3750-755 Travassô								
	Artindo de Oliveira Batista – Cabeça de Casal da Herança de	P	R Padre Eucides, 15, 3750-755 Travassô								
	Etelvina de Castro Silva	P	R Manuel Rodrigues Martins 25, Eiról, 3800 – 695 Eiról	R-4803			340		460	148	
	Paulo Jorge Saraiva Bastos	P	R Manuel Rodrigues Martins 25, Eiról, 3800 – 695 Eiról	R-4805			340		310	0	
				R-4806			340		250	0	
	Sebastião da Silva Laranjeira – Cabeça de Casal da Herança de	P	R do Canto Nº22, Travassô, 3750 – 755 Travassô	R-4807	Travassô e Óis da Ribeira	459/Travassô	340	2720	133	0	55/56
				R-4808			340		131	0	
	Anilce Rodrigues de Morais Laranjeira	P	R do Canto Nº22, Travassô, 3750 – 755 Travassô	R-4809			340		180	0	
230H	José Paulo Tavares Laranjeira – Cabeça de Casal da Herança de	P	R João Baptista 37, Travassô, 3750 – 755 Travassô	R-4810			340		263	348	
	Maria Lucília de Jesus Coelho	P	R João Baptista 37, Travassô, 3750 – 755 Travassô								
	Olga Margarida Pereira Matos	P	R da Residência nº6, Eiról, 3800-682 Eiról	R-4804	Travassô e Óis da Ribeira	3608/Travassô	340	608	343	262	56/57
					Trofa, Segadães e Lamas do Vouja						
230M	Paulo José Soares Lamas Silva	P	E.N.1, nº 40, Cavada Nova, Albergaria-a-Velha	R-3734	Trofa, Segadães e Lamas do Vouja	1427/Travassô	1710	2039,56	195	0	55
230N	Carla Andreyra Valente Tavares D'Oliveira	P	Rua Isaac Salazar n.º 45, Bloco B, Apt. 1502, Bairro da Tamarineira, Recife Brasil								
	Ivson José Lacerda da Silva	I	Rua Isaac Salazar n.º 45, Bloco B, Apt. 1502, Bairro da Tamarineira, Recife Brasil								
	Paulo Sérgio Valente Tavares D'Oliveira	P	Estrada Nacional do Poço n.º 373, CS 10, Bairro do Poço da Panela, Recife, Brasil	R-4778	Travassô e Óis da Ribeira	3991/Travassô	1110	1110	828	282	56
	Maria Raquel Lima do Ó	I	Estrada Nacional do Poço n.º 373, CS 10, Bairro do Poço da Panela, Recife, Brasil								
230O	António Paulo Martins Nogueira	P	R Professor Fernando Bessa, nº 1365, Fontinha, 3750-741 Segadães								
	Amélia Maria Martins Saraiva	I	R Professor Fernando Bessa, nº 1365, Fontinha, 3750-741 Segadães	R-4777	Travassô e Óis da Ribeira	1923/Travassô	1450	1450	740	240	56
230P	Adelaide Maria Santos Pereira Quintal	P	R da Póvoa da Marta, n.º 42, Póvoa da Marta, 3750-723 Recardães								
	Luís Pedro Almeida Quintal	I	R da Póvoa da Marta, n.º 42, Póvoa da Marta, 3750-723 Recardães	R-4785	Travassô e Óis da Ribeira	60/Travassô	2030	2030	90	0	56
230Q	Não Identificado				Trofa, Segadães e Lamas do Vouja				532	0	55
230R	Não Identificado				Trofa, Segadães e Lamas do Vouja				192	113	55
231	Não Identificado	P			Travassô e Óis da Ribeira				11930	0	56/57
231A	José Augusto Baltazar Simões de Barros	P	R 25 de Abril, n.º 64, Ala 2, 2º, Campolinho, Mourisca, Vouga 3750-778 Águeda								
	Rosa Maria dos Santos Marques	I	R 25 de Abril, n.º 64, Ala 2, 2º, Campolinho, Mourisca, Vouga 3750-778 Águeda	R-4749	Travassô e Óis da Ribeira	1147/Travassô	950	950	32	0	57
231B	Gustavo Filipe Nogueira Ramalho	P	R da Póvoa, n.º 3, 3750-755 Travassô	R-3916	Trofa, Segadães e Lamas do Vouja	2372/Segadães	1720	1720	1177	0	57
231C	Maria Margarida Pinheiro de Bastos Afonso Maia	P	R Herculano Coelho, n.º 18, Chã, 3080-847 Figueira Da Foz								
	Joaquim Manuel Rodrigues Afonso Maia	P	R Herculano Coelho, n.º 18, Chã, 3080-847 Figueira Da Foz	R-3846	Trofa, Segadães e Lamas do Vouja	1786/Segadães	8670	8670	2546	0	57
231D	Não Identificado				Trofa, Segadães e Lamas do Vouja				31	0	57



MAPA DE EXPROPRIAÇÕES
PROJETO DE EXECUÇÃO DO EIXO RODOVIÁRIO AVEIRO/ÁGUEDA

231E	Não Identificado				Trofa, Segadães e Lamas do Vouga				1113	702	57
231F	Não Identificado				Trofa, Segadães e Lamas do Vouga				1388	309	57
231H	Cecílio Nunes de Almeida- cabeça de casal da herança de	P	Segadães, 3570-742 Segadães	R-3848	Trofa, Segadães e Lamas do Vouga		2100		2509	360	57
231I	Maria Manuela Martins Esteves Correia	P	R.do Apeadeiro, nº17, Águeda -3750-879 Valongo do Vouga	R-3912	Trofa, Segadães e Lamas do Vouga	1189/Segadães	590	590	608	207	57
	Cipriano Rodrigues Correia	I	R.do Apeadeiro, nº17, Águeda -3750-879 Valongo do Vouga								
236	Não Identificado				Travassô e Óis da Ribeira				684	0	58
237	Não Identificado				Travassô e Óis da Ribeira				2529	0	58
238	Manuel de Oliveira Marques	P	R do Areal, n.º 32, 3750-755 Travassô	R-3858	Trofa, Segadães e Lamas do Vouga	527/Segadães	3800	3800	2129	488	57/58
	Ana Maria Maia Nunes Marques	I	R do Areal, n.º 32, 3750-755 Travassô								
238A	José Fernando da Conceição	P	R Nossa Senhora das Dores, n.º 23, Travassô Baixo, 3750-754 Travassô	R-4624	Travassô e Óis da Ribeira	505/Travassô	3380	3380	3418	0	58
	Maria de Fátima Tavares de Matos	P	R Nossa Senhora das Dores, n.º 23, Travassô Baixo, 3750-754 Travassô								
238B	José Eduardo de Oliveira Morais	P	R da Cheira, n.º17, 3750-774 Trofa	R-4714	Travassô e Óis da Ribeira	634/Travassô	650	650	99	0	57
	Zulmira de Almeida Correia	P	R da Cheira, n.º17, 3750-774 Trofa								
238C	Maria de Fátima Tavares de Melo	P	Rua Dr Armando Gonçalves, 87 Tentúgal, 3140-574 Tentúgal	R-4623	Travassô e Óis da Ribeira	3438/Travassô	370	370	422	0	58
239B	Pasco Imobiliária, S.A.	P	Raso de Paredes, 3750-316 Águeda	R-4629	Travassô e Óis da Ribeira	1474/Travassô	2620	2620	756	0	59
	Laudelino Miranda Melo Herd	P	Travassô, 3750 Águeda								
239C	Pasco Imobiliária, S.A.	P	Raso de Paredes, 3750-316 Águeda	R-4630	Travassô e Óis da Ribeira	424/Travassô	880	880	229	0	59
239D	Pasco Imobiliária, S.A.	P	Raso de Paredes, 3750-316 Águeda	R-4631	Travassô e Óis da Ribeira	1363/Travassô	880	880	247	0	59
240	Márcio Rafael de Melo Pinheiro	P	R das Candeiras, n.º 130, Crastovães, 3750-775 Trofa	R-4621	Travassô e Óis da Ribeira	2291/Travassô	1300	1757	430	0	59
	Ana Júlia de Vasconcelos Dias	P	R das Candeiras, n.º 130, Crastovães, 3750-775 Trofa								
240A	Carlos Manuel da Costa Lopes	P	R Heróis de Angola, n.º 19, Elrol, 3800-690 Elrol	R-4620	Travassô e Óis da Ribeira	201/Travassô	2050	2050	666	0	59
	Maria da Conceição Oliveira Lima	I	R Heróis de Angola, n.º 19, Elrol, 3800-690 Elrol								
240B	Maria Clara Pires de Oliveira	P	R Correia Miranda, n.º 35, 3750-755 Travassô	R-4697	Travassô e Óis da Ribeira	2923/Travassô	250		246	0	58
	José Francisco Antunes de Freitas	P	R Correia Miranda, n.º 35, 3750-755 Travassô								
241	José Rodrigues Ferreira Sousa	P	R Carril, nº 15, 3750-755 Travassô	R-4622	Travassô e Óis da Ribeira		1300		8	0	58
	António Rodrigues Ferreira	P	R João Baptista, nº142, 3750-755 Travassô								
	Jardim Social de Travassô	P	Bairro dos Castanheiros, Rua B, n.º 65, 3750-755 Travassô								

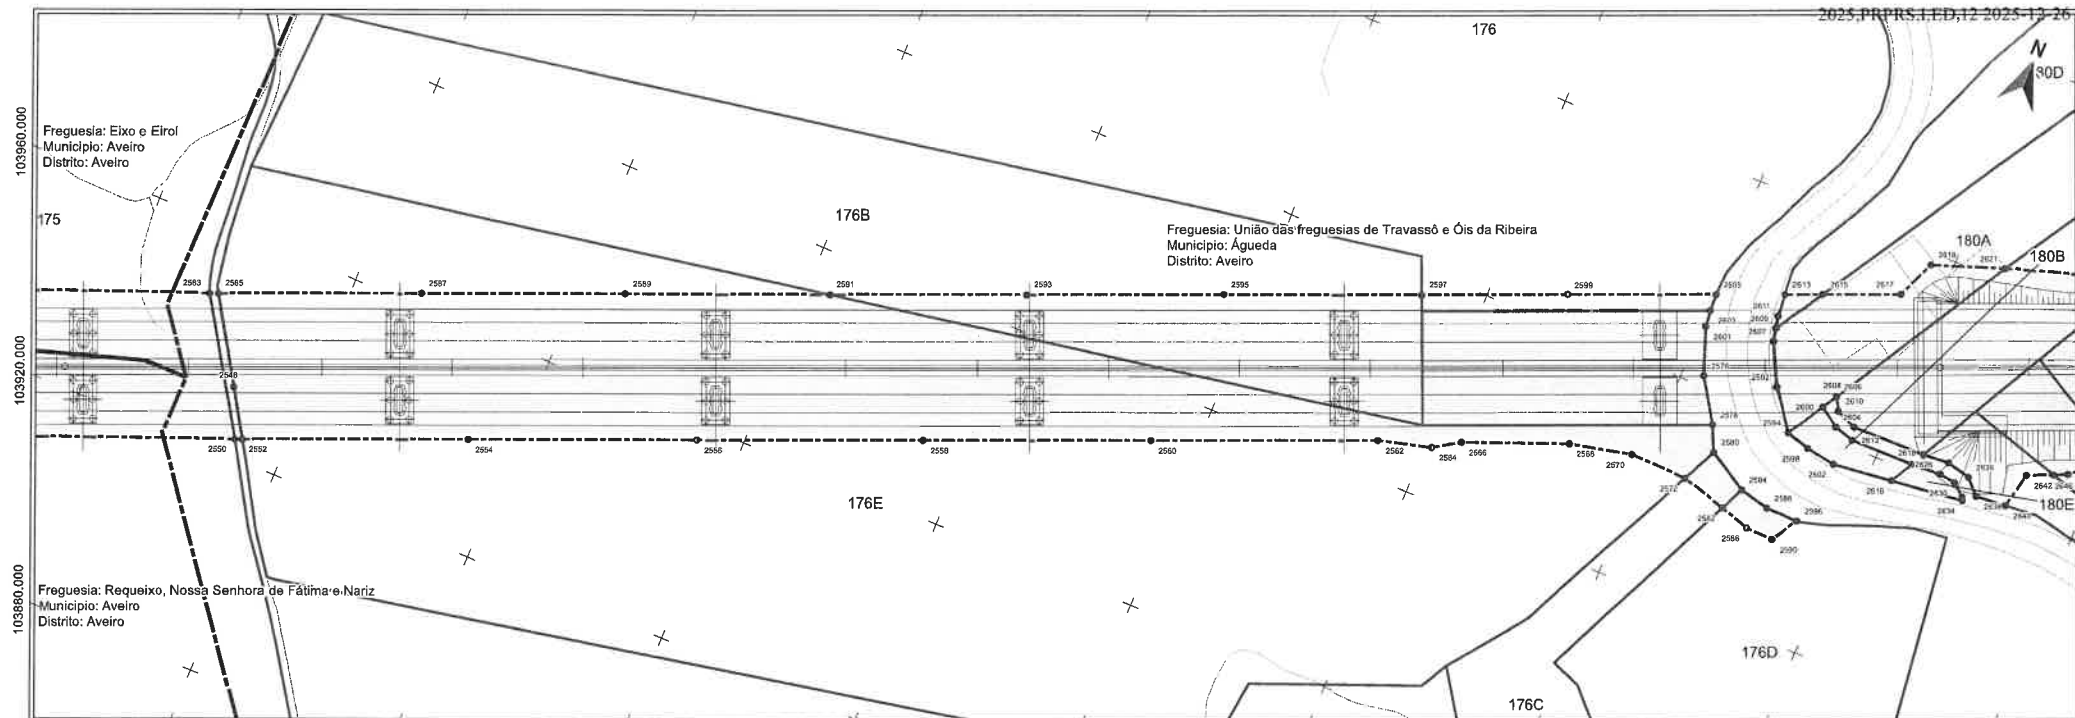

Ímpar	X	Y
2583	-32994,589	103947,695
2585	-32983,08	103947,729
2587	-32947,210	103962,593
2589	-32911,377	103977,456
2591	-32975,536	103992,32
2593	-32849,85	104006,705
2595	-32806,163	104021,58
2597	-32771,476	104035,474
2599	-32745,512	104046,242
2601	-32719,071	104056,661
2603	-32719,416	104053,816
2605	-32719,548	104057,000
2607	-32706,131	104062,855
2609	-32706,688	104065,424
2611	-32707,266	104067,727
2613	-32707,542	104061,988
2615	-32700,95	104064,705
2617	-32687,242	104070,497
2619	-32684,078	104077,751
2621	-32670,714	104082,454


Par	X	Y
2600	-32892,695	104044,993
2602	-32866,828	104050,724
2604	-32840,166	104042,437
2606	-32869,208	104047,641
2608	-32891,2	104047,826
2610	-32863,878	104045,387
2612	-32885,3	104041,310
2614	-32886,911	104043,78
2616	-32875,516	104037,08
2618	-32873,191	104041,399
2620	-32871,81	104043,963
2622	-32871,788	104043,991
2624	-32871,772	104043,963
2626	-32867,429	104041,742
2628	-32868,76	104044,335
2630	-32864,308	104041,296
2632	-32861,984	104039,4
2634	-32861,83	104038,731
2636	-32862,187	104043,246
2638	-32859,455	104040,515
2640	-32853,666	104040,975
2642	-32852,264	104047,805
2644	-32847,872	104048,751
2646	-32845,053	104050,905
2648	-32836,064	104038,064
2650	-32833,187	104033,187
2652	-32829,624	104038,64

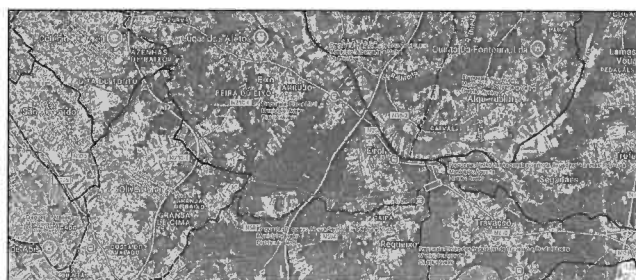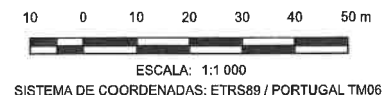

LEGENDA

- LimitesAdmin
- Limite de Expropriação
- Ônus de Servidão
- Limite do Prédio
 - Vértice Ônus de Servidão
 - Vértice Limite de Expropriação


Nº	DATA	DESCRIÇÃO	NOME
00	08/2025		
Riortico,geral@riorticoapplus.com www.riortico.com		Rua Viriato 161 - 3430-649 Cabanas de Viriato I Viseu Telef. 232 691 707 Fax 232 691 144	
Requerente:	CÂMARA MUNICIPAL DE AVEIRO E CÂMARA MUNICIPAL DE ÁGUEDA		Técnico Responsável: ENG. ABEL GOMES
Obra:	EIXO AVEIRO - ÁGUEDA		Colaboradores: ENG. MATHEUS SOUZA
Local:	AVEIRO-ÁGUEDA		Fase: PROJETO EXECUÇÃO
Especialidade:	EXPROPRIAÇÕES		PROC. ESPECIALIDADE FOLHA REV. EP1557 EXPROP 043 00
Designação:	PLANTA PARCELAR		

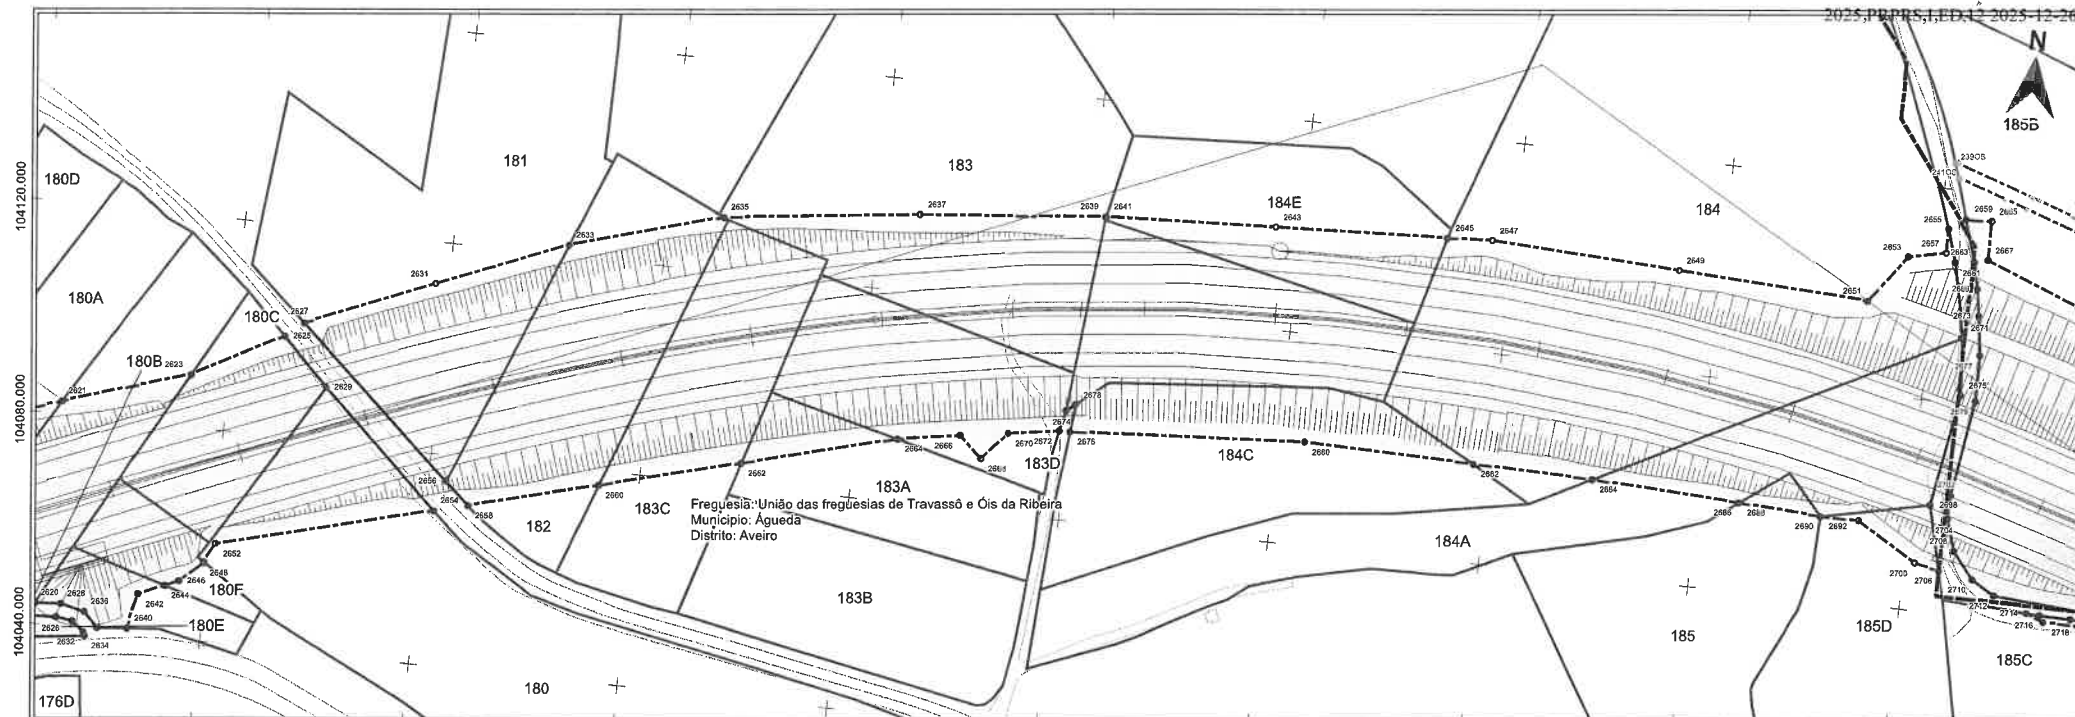

Impr	X	Y
2821	-32870,714	104082,454
2823	-32647,035	104089,954
2825	-32830,252	104099,081
2827	-32626,808	104101,938
2828	-32821,354	104090,321
2831	-32002,302	104111,871
2833	-32577,976	104122,005
2835	-32549,451	104130,325
2837	-32512,308	104134,574
2839	-32477,278	104137,896
2841	-32477,138	104137,802
2843	-32444,789	104139,328
2845	-32412,439	104140,783
2847	-32404,09	104141,131
2849	-32368,092	104139,234
2851	-32332,034	104137,348
2853	-32325,511	104146,994
2855	-32318,281	104152,471
2857	-32318,31	104147,894
2859	-32315,054	104154,739
2861	-32316,443	104146,272
2863	-32312,628	104146,851
2865	-32310,385	104154,798
2867	-32310,304	104147,267
2869	-32311,526	104141,864
2871	-32313,345	104132,547

Per	X	Y
2820	-32607,429	104041,742
2826	-32895,70	104044,335
2830	-32854,306	104041,296
2833	-32851,864	104038,4
2834	-32861,63	104038,731
2838	-32862,187	104043,248
2838	-32889,455	104040,616
2840	-32853,088	104040,875
2842	-32892,264	104047,805
2844	-32847,572	104049,751
2846	-32845,083	104050,003
2848	-32840,947	104054,714
2850	-32840,839	104054,922
2852	-32838,931	104058,585
2854	-32596,309	104069,29
2856	-32596,586	104076,072
2858	-32591,963	104070,952
2860	-32587,585	104077,386
2862	-32541,217	104084,334
2864	-32612,103	104092,008
2866	-32590,360	104093,845
2868	-32496,017	104089,91
2870	-32491,528	104095,189
2872	-32481,608	104095,629
2874	-32480,704	104100,695
2876	-32479,514	104098,751

Impr	X	Y
2380S	-32318,111	104165,105
2410S	-32317,228	104162,239

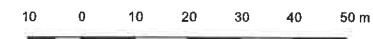

ESCALA: 1:1 000
SISTEMA DE COORDENADAS: ETRS89 / PORTUGAL TM06



LEGENDA

- LimitesAdmin
- Limite de Expropriação
- Ônus de Servidão
- Limite do Prédio
- o Vértice Ônus de Servidão
- o Vértice Limite de Expropriação


Nº	DATA	DESCRIÇÃO	NOME
00	08/2025		

RIPORTICO
Applus®

riportico.geral@riporticoapplus.com
www.riportico.com

Rua Viriato 161 - 3430 - 649 Cabanas de Viriato | Viseu
Telef. 232 691 707 Fax 232 691 144



Requerente: CÂMARA MUNICIPAL DE AVEIRO e CÂMARA MUNICIPAL DE ÁGUEDA Obra: EIXO AVEIRO - ÁGUEDA Local: AVEIRO-ÁGUEDA Especialidade: EXPROPRIAÇÕES Designação: PLANTA PARCELAR	Técnico Responsável: ENG. ABEL GOMES Colaboradores: ENG. MATHEUS SOUZA Fase: PROJETO EXECUÇÃO Escala: 1:1 000 <table border="1" style="width: 100%; border-collapse: collapse; margin-top: 10px;"> <tr> <th>Ref.</th> <th>PROC.</th> <th>ESPECIALIDADE</th> <th>FOLHA</th> <th>REV.</th> </tr> <tr> <td>EP1557</td> <td>EXPROP</td> <td>044</td> <td>00</td> <td></td> </tr> </table>	Ref.	PROC.	ESPECIALIDADE	FOLHA	REV.	EP1557	EXPROP	044	00	
Ref.	PROC.	ESPECIALIDADE	FOLHA	REV.							
EP1557	EXPROP	044	00								

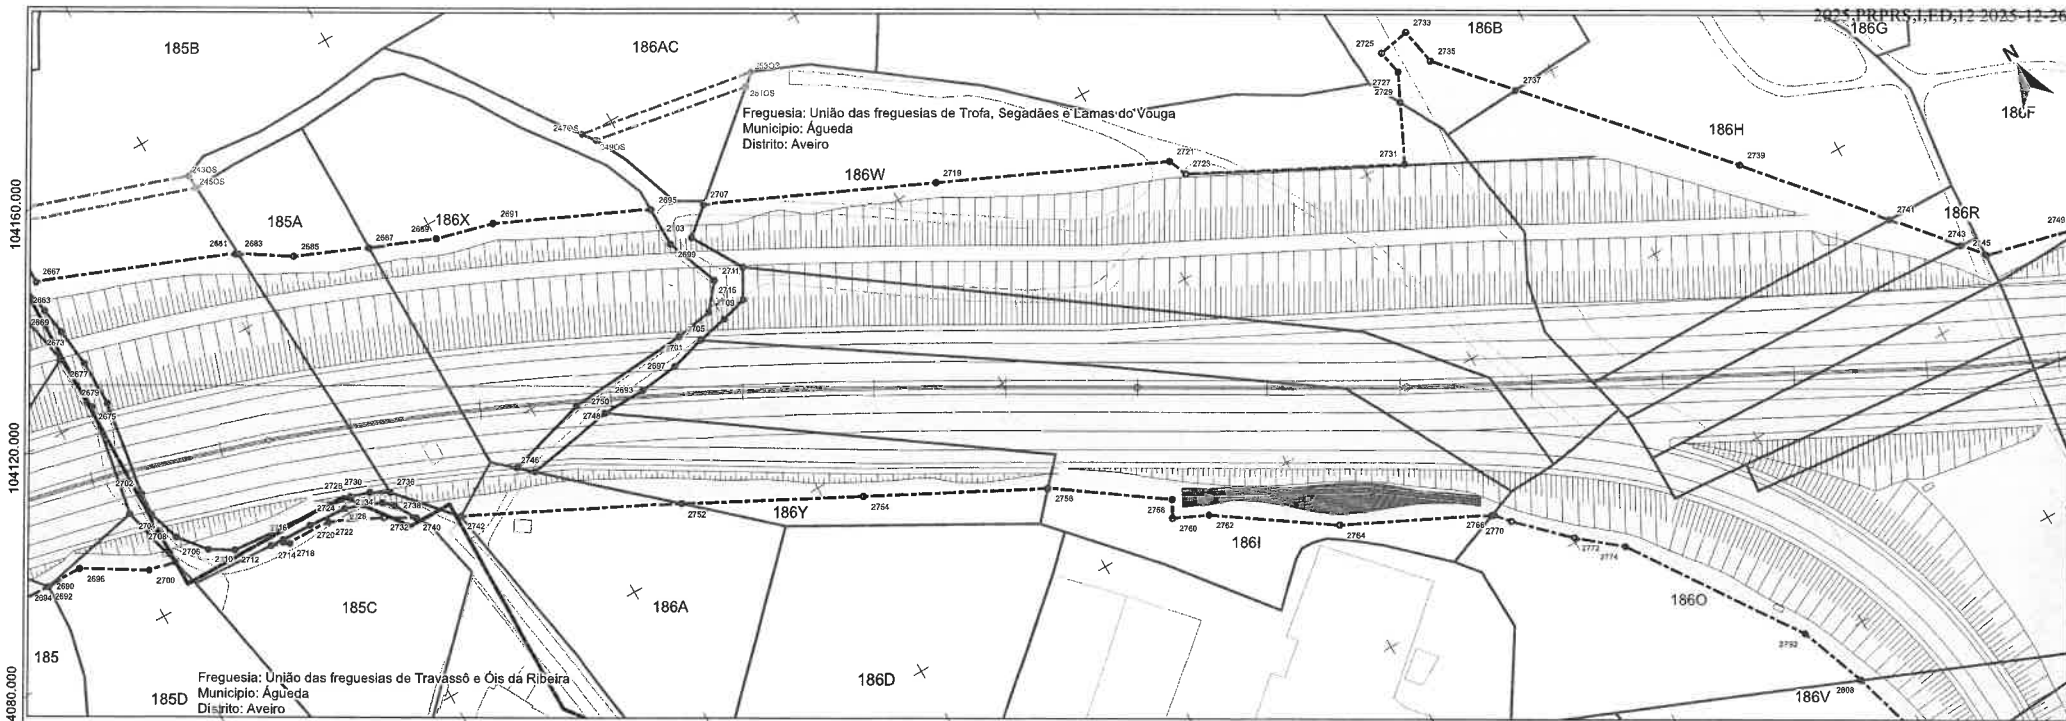

Impr/Os	X	Y	2721	-32111,639	104060,899
2689	-32311,528	104141,854	2723	-32110,03	104057,188
2671	-32313,346	104132,347	2725	-32056,463	104056,671
2673	-32310,735	104136,817	2727	-32055,526	104053,84
2675	-32312,555	104121,497	2729	-32067,895	104048,671
2677	-32309,738	104126,44	2731	-32072,896	104038,19
2679	-32308,665	104125,712	2733	-32090,57	104068,748
2691	-32274,694	104133,312	2735	-32056,161	104052,708
2693	-32274,22	104133,01	2737	-32047,844	104040,121
2695	-32285,170	104127,255	2739	-32017,54	104006,419
2697	-32251,09	104121,796	2741	-31996,055	103983,68
2699	-32239,903	104116,514	2743	-31986,714	103972,735
2701	-32228,012	104113,385	2745	-31985,422	103968,888
2703	-32219,038	104072,825	2747	-31985,258	103956,694
2696	-32201,808	104101,519			
2697	-3212,44	104073,592			
2699	-32201,813	104094,179			
2701	-32269,016	104078,052			
2703	-32197,722	104093,212			
2705	-32205,774	104075,455			
2707	-32162,728	104067,497			
2709	-32201,813	104078,332			
2711	-32197,921	104084,034			
2713	-32189,69	104076,682			
2715	-32194,825	104076,107			
2717	-32191,661	104083,595			
2719	-32192,184	104079,095			


Impr/Os	X	Y	2742	-32261,723	104068,903
2690	-32335,442	104095,921	2744	-32247,874	104071,579
2692	-32336,442	104095,922	2746	-32245,246	104069,234
2694	-32336,442	104095,921	2748	-32232,293	104076,252
2696	-32329,435	104096,8	2750	-32229,138	104073,964
2698	-32316,173	104100,308	2752	-32224,085	104050,352
2700	-32316,049	104089,961	2754	-32193,104	104034,387
2702	-32312,410	104102,468	2756	-32162,123	104016,362
2704	-32312,523	104099,027	2758	-32142,053	104004,761
2706	-32313,159	104088,06	2760	-32144,248	104001,649
2708	-32310,683	104092,104	2762	-32137,767	103998,65
2710	-32306,591	104087,084	2764	-32117,947	103984,718
2712	-32302,250	104084,508	2766	-32091,17	103972,231
2714	-32295,818	104081,845	2768	-32060,77	103972,038
2716	-32283,32	104081,716	2770	-32068,551	103968,463
2718	-32292,623	104080,46	2772	-32079,643	103959,79
2720	-32287,478	104081,056	2774	-32072,041	103954,53
2722	-32284,154	104080,403	2776	-32050,365	103923,29
2724	-32280,278	104081,105	2808	-32045,588	103910,422
2726	-32278,22	104082,537			
2728	-32276,904	104080,042			
2730	-32274,549	104081,413			
2732	-32274,562	104075,952			
2734	-32273,388	104076,508			
2736	-32271,177	104076,539			
2738	-32271,645	104076,855			
2740	-32268,228	104072,892			

Impr/Os	X	Y
2430S	-32275,215	104180,808
2450S	-32275,064	104147,841
2470S	-32295,042	104120,471
2480S	-32204,188	104118,105
2510S	-32174,7	104112,688
2550S	-32172,428	104114,593

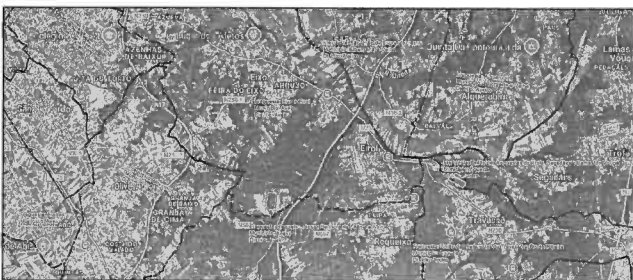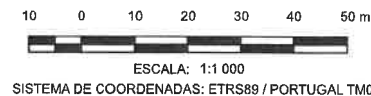



- LEGENDA**
- LimitesAdmin
 - Limite de Expropriação
 - Ónus de Servidão
 - Limite do Prédio
 - Vértice Ónus de Servidão
 - Vértice Limite de Expropriação

Nº	DATA	DESCRIÇÃO	NOME
00	08/2025		
		rportalico.geral@riportalicoapplus.com www.riportalico.com	
Requerente:	CÂMARA MUNICIPAL DE AVEIRO E CÂMARA MUNICIPAL DE ÁGUEDA		
Obra:	EIXO AVEIRO - ÁGUEDA		
Local:	AVEIRO-ÁGUEDA		
Especialidade:	EXPROPRIAÇÕES		
Designação:	PLANTA PARCELAR		
Técnico Responsável:	ENG. ABEL GOMES		Escala:
Colaboradores:	ENG. MATEUS SOUZA		1:1 000
Fase:	PROJETO EXECUÇÃO		
Ref.	PROG.	ESPECIALIDADE	FOLHA
EP1557	EXPROP	045	00

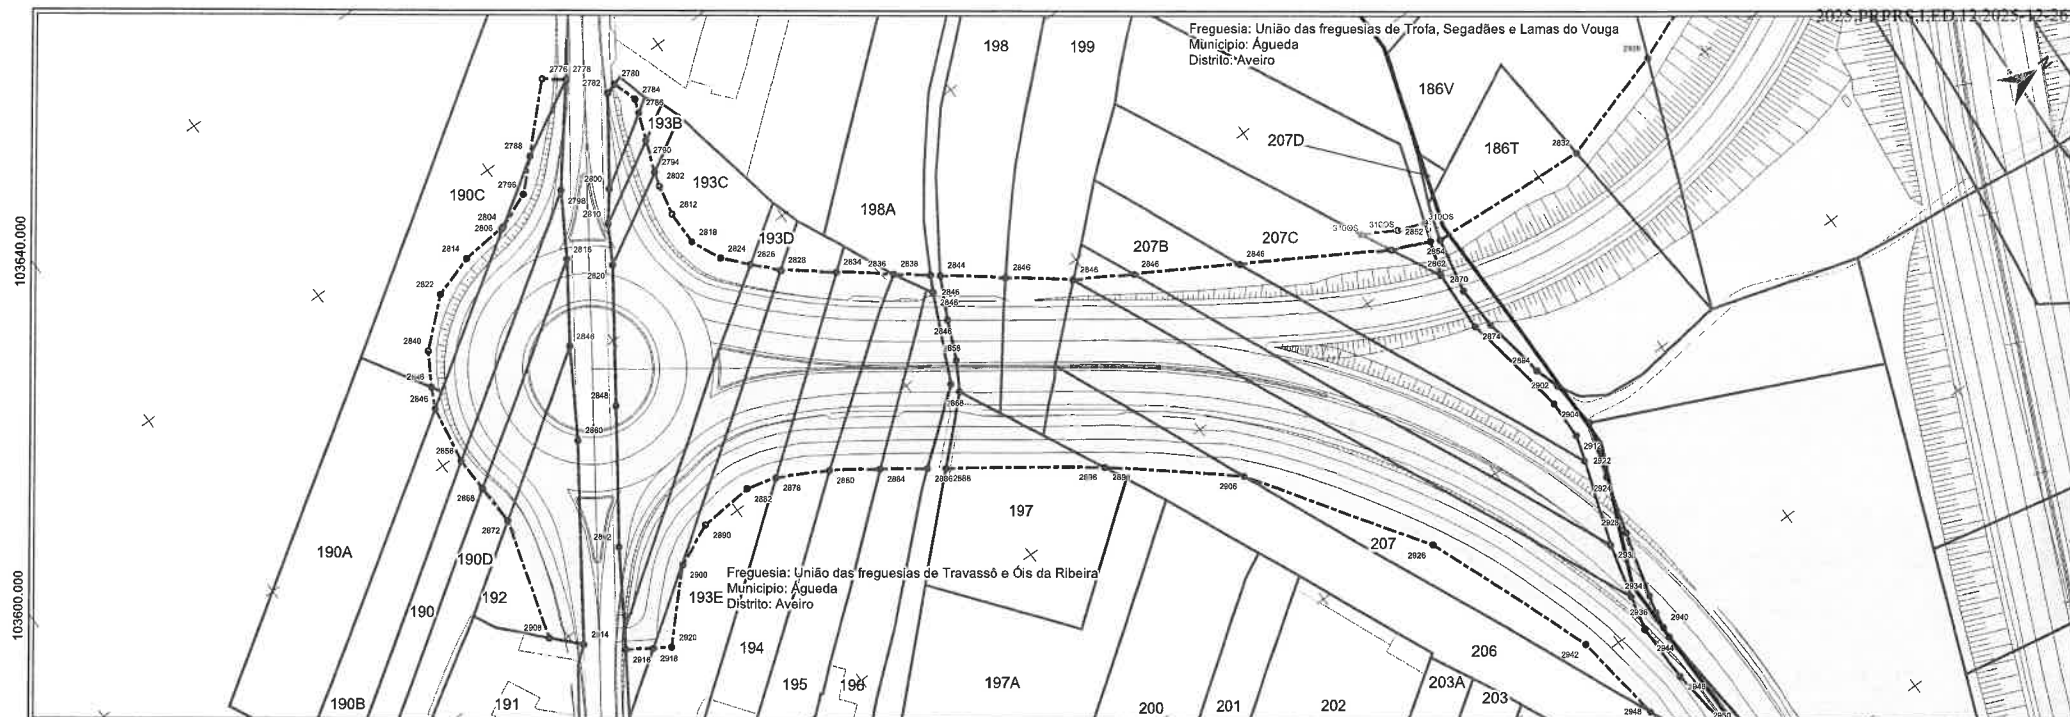

Par	X	Y	2830	-32111,682	103753,788	2884	-32070,175	103746,628	2938	-31980,302	103849,184
2778	-32167,828	103735,648	2832	-32009,302	103888,715	2886	-32064,642	103753,843	2938	-31958,879	103845,489
2778	-32165,228	103742,083	2834	-32105,136	103762,032	2888	-32062,77	103756,796	2940	-31967,142	103846,677
2780	-32158,049	103746,062	2836	-32089,388	103770,68	2890	-32091,354	103713,588	2942	-31963,457	103854,708
2782	-32158,397	103747,02	2838	-32088,38	103770,871	2892	-32087,893	103897,861	2944	-31965,089	103848,67
2784	-32154,247	103750,435	2840	-32138,174	103800,008	2894	-32010,84	103858,617	2946	-31947,754	103845,739
2786	-32151,9	103749,622	2842	-32093,922	103776,204	2896	-32048,049	103781,093			
2788	-32167,510	103725,038	2844	-32082,614	103777,603	2898	-32045,014	103781,14			
2790	-32146,854	103747,651	2846	-32133,437	103667,108	2900	-32077,938	103705,542			
2794	-32140,982	103745,258	2848	-32103,75	103713,161	2902	-32006,168	103899,482			
2798	-32152,301	103722,719	2850	-32045,447	103849,695	2904	-32023,734	103856,624			
2798	-32146,787	103728,806	2852	-32042,321	103886,423	2906	-32037,869	103851,682			
2800	-32143,577	103736,539	2854	-32041,547	103858,101	2908	-32081,858	103977,093			
2802	-32138,332	103744,458	2856	-32116,724	103863,424	2910	-31996,803	103860,289			
2804	-32148,789	103716,138	2858	-32078,128	103770,643	2912	-31995,42	103855,624			
2806	-32149,619	103715,892	2860	-32108,75	103705,462	2914	-32076,998	103881,637			
2808	-32045,586	103910,422	2862	-32036,102	103854,237	2916	-32071,483	103887,364			
2810	-32138,424	103732,464	2864	-32075,099	103767,030	2918	-32068,558	103891,884			
2812	-32132,543	103743,226	2866	-32112,148	103883,62	2920	-32065,575	103894,65			
2814	-32148,886	103706,875	2868	-32072,854	103767,494	2922	-31981,585	103895,203			
2818	-32137,680	103722,141	2870	-32031,205	103895,857	2924	-31985,547	103856,685			
2818	-32126,122	103743,209	2872	-32104,426	103893,851	2926	-31985,873	103822,654			
2820	-32131,611	103728,801	2874	-32034,604	103855,651	2928	-31978,848	103853,593			
2822	-32148,398	103888,92	2876	-32023,022	103886,093	2930	-31975,717	103849,852			
2824	-32120,316	103745,791	2878	-32086,637	103729,616	2932	-31965,515	103847,173			
2828	-32116,117	103749,671	2880	-32075,707	103738,684	2934	-31963,561	103850,047			
2828	-32111,78	103753,68	2882	-32082,184	103723,852						

PerOS	X	Y
3100S	-32051,227	103846,686

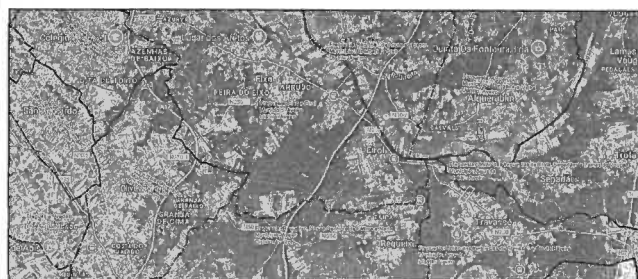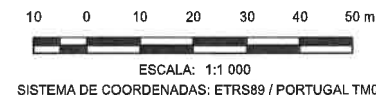

LEGENDA

- LimitesAdmin
- Limite de Expropriação
- Ônus de Servidão
- Limite do Prédio
 - Vértice Ônus de Servidão
 - Vértice Limite de Expropriação

Nº	DATA	DESCRIÇÃO	NOME
00	08/2025		

RIORTICO
Applus

riportico.geral@riporticoapplus.com
www.riportico.com

Técnico Responsável:
ENG. ABEL GOMES

Colaboradores:
ENG. MATHEUS SOUZA

Fase:
PROJETO EXECUÇÃO

Requerente:
CÂMARA MUNICIPAL DE AVEIRO E CÂMARA MUNICIPAL DE ÁGUEDA

Obra:
EIXO AVEIRO - ÁGUEDA

Local:
AVEIRO-ÁGUEDA


Especialidade:
EXPROPRIAÇÕES

Designação:
PLANTA PARCELAR

Escalas:
1:1 000

PROC. ESPECIALIDADE FOLHA REV.
EP1557 EXPROP 046 00

Rua Viriato 161 - 3430 -649 Cabanas de Viriato | Viseu
Telef. 232 691 707 Fax 232 691 144

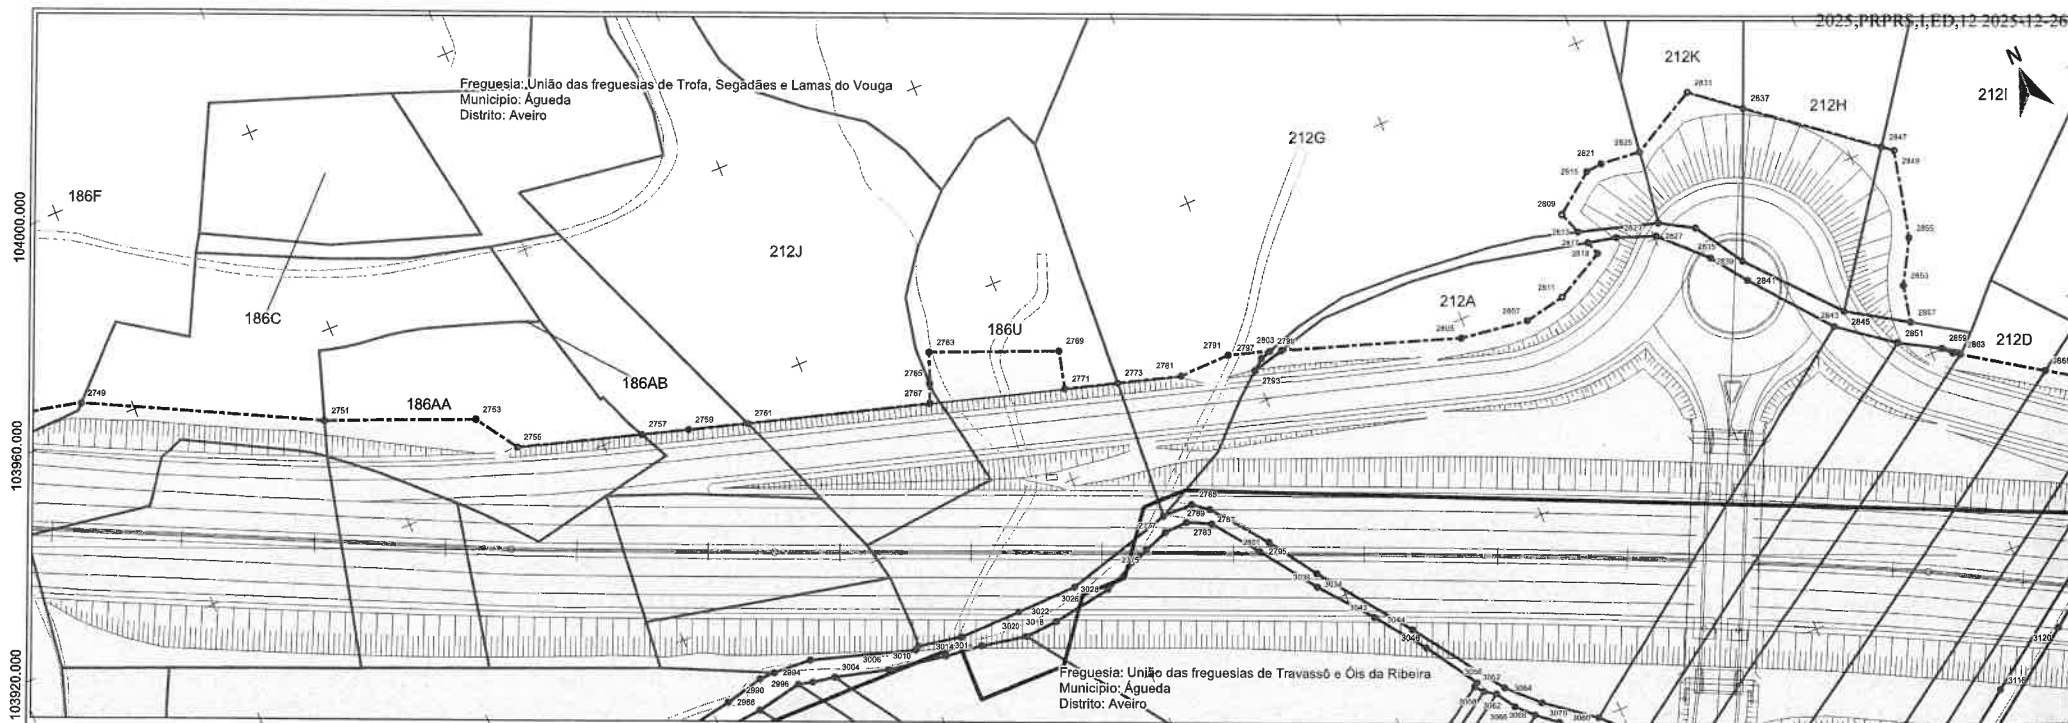


Impr	X	Y	2801	-31769,764	103864,802	2855	-31935,878	103861,854
2749	-31989,022	103964,959	2803	-31753,629	103987,524	2897	-31641,494	103846,937
2751	-31927,597	103944,445	2805	-31721,34	103976,677	2859	-31697,908	103940,13
2763	-31900,683	103933,665	2807	-31706,582	103974,955	2861	-31636,220	103938,469
2755	-31886,451	103925,869	2809	-31694,700	103991,056	2863	-31635,085	103937,748
2737	-31872,612	103919,103	2811	-31703,835	103976,527	2865	-31621,118	103939,676
2769	-31864,077	103916,874	2813	-31683,078	103986,782			
2761	-31953,351	103913,459	2815	-31687,186	103986,695			
2763	-31616,147	103912,627	2817	-31682,085	103984,16			
2765	-31618,287	103907,222	2819	-31691,091	103981,670			
2767	-31619,689	103903,721	2821	-31684,036	103984,087			
2769	-31793,124	103903,47	2823	-31685,598	103982,867			
2771	-31794,755	103906,604	2825	-31676,463	103986,273			
2773	-31785,1	103893,707	2827	-31679,635	103990,368			
2775	-31791,667	103982,324	2829	-31678,196	103982,484			
2777	-31786,509	103987,045	2831	-31663,742	103980,307			
2779	-31787,322	103964,034	2833	-31671,884	103976,893			
2781	-31773,400	103960,32	2835	-31671,40	103972,511			
2783	-31782,035	103984,299	2837	-31685,001	103980,402			
2785	-31780,705	103987,04	2839	-31686,087	103988,665			
2787	-31777,881	103984,898	2841	-31688,56	103986,825			
2789	-31778,548	103982,212	2843	-31685,05	103851,65			
2791	-31763,802	103986,483	2845	-31682,226	103853,941			
2793	-31789,840	103985,919	2847	-31683,825	103879,754			
2795	-31772,043	103983,822	2849	-31681,861	103876,203			
2797	-31757,881	103987,61	2851	-31645,308	103844,292			
2799	-31755,947	103988,231	2853	-31640,104	103853,905			

Impr	X	Y	3054	-31744,945	103914,59
2285	-31676,541	103905,858	3056	-31743,277	103915,113
2290	-31659,401	103897,732	3058	-31742,766	103913,06
2292	-31871,915	103882,210	3062	-31740,765	103911,779
2294	-31868,416	103867,788	3064	-31738,877	103912,23
2296	-31862,970	103864,008	3066	-31736,459	103908,225
2298	-31855,083	103867,414	3018	-31735,482	103905,243
3000	-31880,192	103863,323	3070	-31733,320	103906,909
3004	-31855,903	103862,882	3116	-31652,08	103776,076
3006	-31845,931	103859,861	3120	-31647,357	103782,725
3008	-31839,751	103861,47			
3010	-31839,027	103861,978			
3012	-31834,831	103856,219			
3014	-31830,835	103860,491			
3016	-31827,888	103857,472			
3018	-31818,828	103860,846			
3020	-31819,171	103855,832			
3022	-31812,886	103856,248			
3028	-31807,187	103860,897			
3029	-31801,563	103856,183			
3034	-31783,489	103845,77			
3036	-31764,331	103843,354			
3042	-31756,52	103833,937			
3044	-31750,787	103829,008			
3046	-31749,631	103824,873			
3050	-31744,946	103814,59			
3052	-31744,045	103814,58			

10 0 10 20 30 40 50 m

ESCALA: 1:1 000


SISTEMA DE COORDENADAS: ETRS89 / PORTUGAL TM06

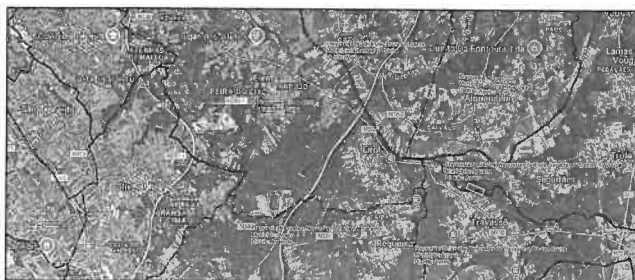

LEGENDA

- LimitesAdmin
- Limite de Expropriação
- Ónus de Servidão
- Limite do Prédio
 - Vértice Ónus de Servidão
 - Vértice Limite de Expropriação

Nº	DATA	DESCRIÇÃO	NOME
00	08/2025		
RIPORTICO Applus®		riportico.geral@riporticoapplus.com www.riportico.com	Rua Viriato 161 - 3430 -649 Cabanas de Viriato I Visou Telef. 232 691 707 Fax 232 691 144
Requerente:	CÂMARA MUNICIPAL DE AVEIRO E CÂMARA MUNICIPAL DE ÁGUEDA		Técnico Responsável: ENG. ABEL GOMES
Obra:	EIXO AVEIRO - ÁGUEDA		Colaboradores: ENG. MATHEUS SOUZA
Local:	AVEIRO-ÁGUEDA		Fase: PROJETO EXECUÇÃO
Especialidade:	EXPROPRIAÇÕES		PROC. ESPECIALIDADE FOLHA REV.
Designação:	PLANTA PARCELAR		Ref. EP1557 EXPROP 047 00

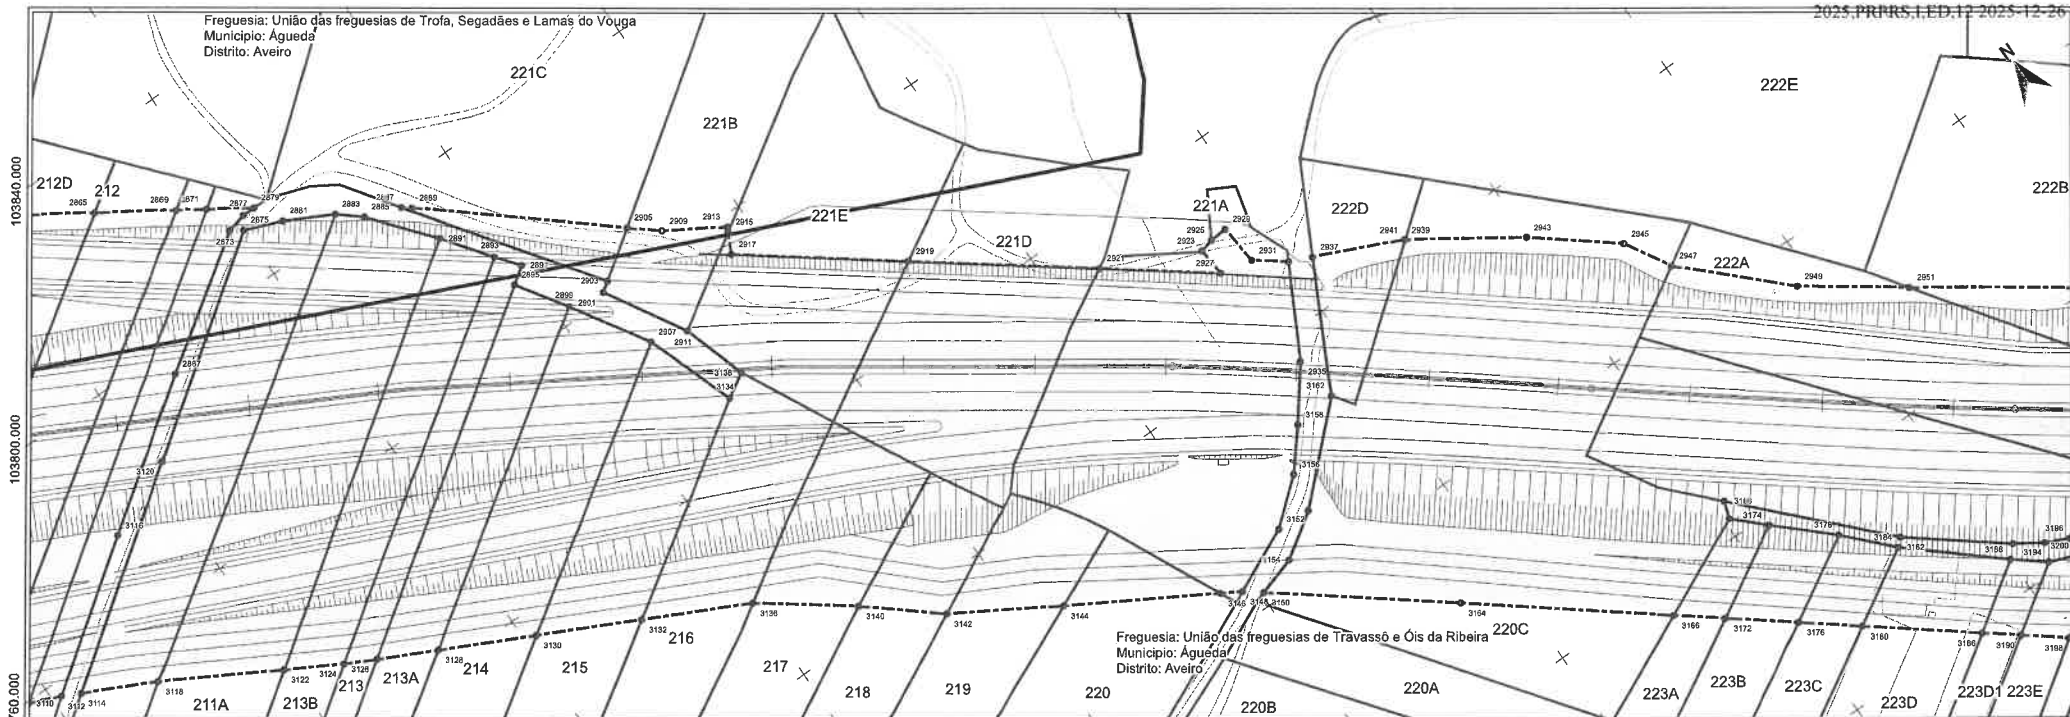


Impar	X	Y	2017	-15028,234	103783,242	Par	X	Y	3164	-11480,058	103815,713
2865	-31621,118	103826,676	2819	-11489,323	103732,912	3112	-31678,202	103757,153	3168	-11418,075	103594,435
2867	-31625,958	103794,898	2821	-11470,261	103710,557	3114	-31674,73	103755,437	3168	-11397,821	103606,616
2869	-31608,230	103820,316	2823	-31482,17	103702,404	3116	-31652,08	103778,078	3170	-11396,838	103803,388
2871	-31603,498	103817,237	2825	-31449,542	103703,023	3118	-31661,483	103748,888	3172	-11410,361	103588,330
2873	-31602,132	103811,502	2827	-31451,632	103696,883	3120	-31637,357	103762,725	3174	-11393,531	103598,091
2875	-31599,884	103810,813	2829	-31446,223	103703,24	3122	-31640,833	103737,267	3176	-11399,844	103579,869
2877	-31598,492	103812,373	2831	-31445,46	103695,411	3124	-31630,739	103731,686	3178	-11383,851	103648,039
2879	-31595,966	103812,30	2833	-31438,762	103691,24	3126	-31625,016	103728,76	3180	-11390,131	103672,261
2881	-31592,909	103807,218	2835	-31446,772	103674,807	3128	-31614,5	103723,538	3102	-11375,02	103590,871
2883	-31583,832	103802,48	2837	-31435,6	103669,379	3130	-31597,843	103715,163	3164	-11374,466	103585,613
2885	-31579,474	103798,819	2839	-31419,638	103662,268	3132	-31578,704	103708,281	3166	-11372,223	103558,187
2887	-31572,693	103796,268	2841	-31419,478	103662,162	3134	-31542,028	103731,147	3168	-11358,894	103566,565
2889	-31571,104	103795,069	2843	-31400,102	103660,12	3136	-31500,42	103699,733	3190	-11366,518	103553,688
2891	-31570,033	103787,396	2845	-31385,655	103657,467	3138	-31537,379	103733,882	3192	-11362,795	103565,433
2893	-31563,485	103775,534	2847	-31380,579	103646,796	3140	-31544,079	103684,63	3194	-11354,26	103562,02
2895	-31563,373	103772,041	2849	-31363,487	103632,024	3142	-31531,406	103674,014			
2897	-31560,182	103774,382	2851	-31345,989	103616,652	3144	-31512,278	103662,512			
2899	-31557,213	103762,71				3146	-31486,22	103647,246			
2901	-31556,39	103761,368				3148	-31482,524	103645,081			
2903	-31546,531	103759,592				3150	-31478,305	103642,605			
2905	-31539,824	103758,749				3152	-31470,176	103650,828			
2907	-31548,369	103748,454				3154	-31471,901	103644,861			
2909	-31534,734	103764,466				3156	-31461,984	103697,72			
2911	-31541,524	103746,233				3158	-31456,002	103685,002			
2913	-31523,967	103757,865				3160	-31463,613	103650,543			
2915	-31524,398	103757,587				3162	-31447,685	103665,87			

10 0 10 20 30 40 50 m

ESCALA: 1:1 000

SISTEMA DE COORDENADAS: ETRS89 / PORTUGAL TM06

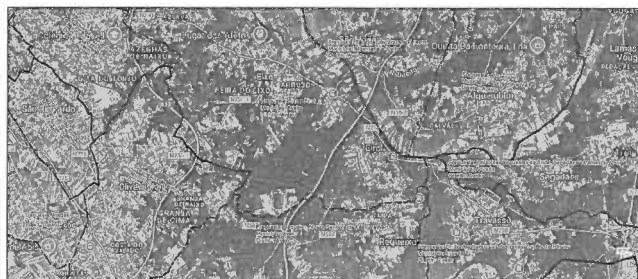

LEGENDA

- LimitesAdmin
- Limite de Expropriação
- Ónus de Servidão
- Limite do Prédio
 - Vértice Ónus de Servidão
 - Vértice Limite de Expropriação

Nº	DATA	DESCRIÇÃO	NOME
00	08/2025		

ripotico.geral@ripoticoapplus.com
www.ripotico.com

Requerente: CÂMARA MUNICIPAL DE AVEIRO E CÂMARA MUNICIPAL DE ÁGUEDA

Obra: EIXO AVEIRO - ÁGUEDA

Local: AVEIRO-ÁGUEDA

Especialidade: EXPROPRIAÇÕES

Designação: PLANTA PARCELAR

Técnico Responsável: ENG. ABEL GOMES

Colaboradores: ENG. MATEUS SOUZA


Fase: PROJETO EXECUÇÃO

PROC. ESPECIALIDADE FOLHA REV.

Ref. EP1557 EXPROP 049 00


Escalas: 1:1 000

Rua Viriato 161 - 3430 -649 Cabanas de Viriato I Viseu
Telef. 232 681 707 Fax 232 681 144

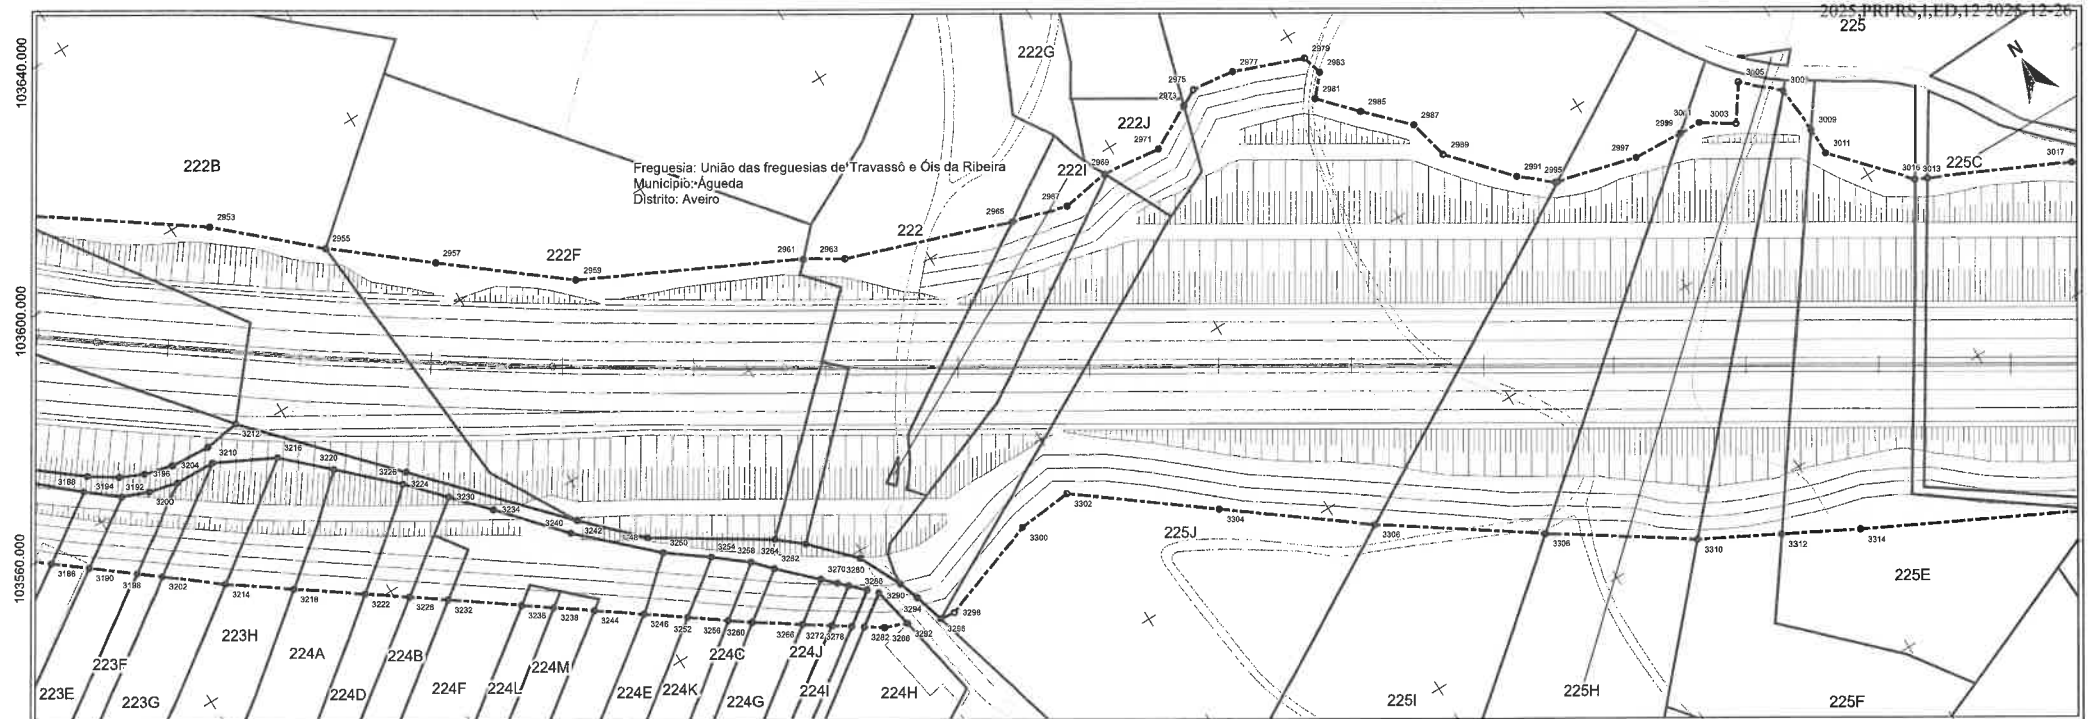


Impr	X	Y
2553	-31313,511	103586,739
2555	-31296,885	103581,869
2587	-31260,546	103568,487
2599	-31259,32	103561,772
2591	-31220,363	103535,49
2593	-31213,627	103528,348
2595	-31183,183	103517,849
2597	-31172,681	103514,722
2599	-31163,386	103516,273
2591	-31162,086	103514,737
2593	-31143,605	103518,255
2595	-31140,470	103520,304
2597	-31132,315	103518,742
2599	-31118,464	103514,835
2591	-31121,75	103507,304
2593	-31118,447	103511,673
2595	-31115,642	103500,701
2597	-31108,432	103483,251
2599	-31105,627	103485,616
2591	-31098,683	103474,737
2593	-31091,024	103465,829
2595	-31090,644	103469,825
2597	-31078,416	103485,658
2599	-31065,781	103465,17
2601	-31061,709	103464,863
2603	-31066	103461,219

Par	X	Y
3188	-31372,223	103558,197
3188	-31359,884	103566,595
3190	-31366,516	103553,888
3182	-31362,705	103565,433
3194	-31354,38	103562,02
3196	-31348,403	103563,426
3198	-31359,369	103548,064
3200	-31349,413	103560,111
3202	-31355,59	103545,051
3204	-31343,080	103562,024
3206	-31344,015	103568,742
3208	-31335,677	103561,558
3210	-31338,427	103568,974
3212	-31328,848	103562,894
3214	-31346,249	103557,658
3216	-31328,312	103562,892
3218	-31335,551	103550,062
3220	-31317,321	103545,403
3222	-31324,475	103522,187
3224	-31307,374	103526,22
3226	-31305,847	103537,803
3228	-31317,674	103517,31
3230	-31301,357	103529,562
3232	-31311,589	103513,072
3234	-31295,291	103523,057
3236	-31290,253	103504,856
3238	-31285,264	103501,275
3240	-31285,126	103511,586
3242	-31282,847	103513,011
3244	-31289,027	103496,785
3246	-31281,388	103491,284
3248	-31273,241	103503,288
3250	-31272,148	103488,274
3252	-31274,884	103486,374
3254	-31264,871	103495,723
3256	-31266,11	103481,738
3258	-31268,81	103488,88
3260	-31264,368	103478,035
3262	-31255,51	103485,52
3264	-31262,658	103480,183
3266	-31256,626	103473,721
3268	-31248,063	103486,408
3270	-31249,14	103479,197
3272	-31251,951	103470,628
3274	-31248,853	103476,828
3276	-31245,325	103475,41
3278	-31248,832	103468,508
3280	-31240,742	103476,713
3282	-31248,884	103467,195
3284	-31242,767	103472,871
3286	-31241,185	103471,3
3288	-31243,884	103465,006
3290	-31238,842	103470,54

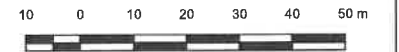

ESCALA: 1:1 000
SISTEMA DE COORDENADAS: ETRS89 / PORTUGAL TM06

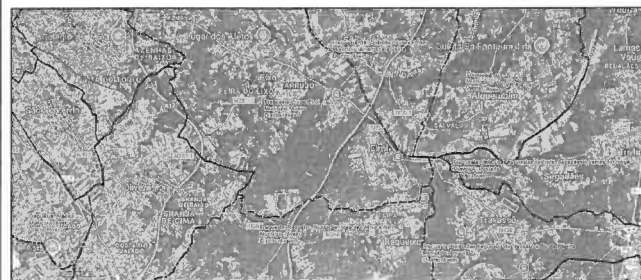

LEGENDA

- LimitesAdmin
- Limite de Expropriação
- Ónus de Servidão
- Limite do Prédio
 - Vértice Ónus de Servidão
 - Vértice Limite de Expropriação

Nº	DATA	DESCRIÇÃO	NOME
00	08/2025		
		ripotico.geral@ripoticoapplus.com www.ripotico.com	
Requerente:	CÂMARA MUNICIPAL DE AVEIRO E CÂMARA MUNICIPAL DE ÁGUEDA		
Obra:	EIXO AVEIRO - ÁGUEDA		
Local:	AVEIRO-ÁGUEDA		
Especialidade:	EXPROPRIAÇÕES		
Designação:	PLANTA PARCELAR		
Técnico Responsável:		Escalas:	
ENG. ABEL GOMES		1:1 000	
Colaboradores:			
ENG. MATHEUS SOUZA			
Fase:		PROJETO EXECUÇÃO	
PROC.		ESPECIALIDADE	FOLHA
Ref.		EP1557	EXPROP
		050	00


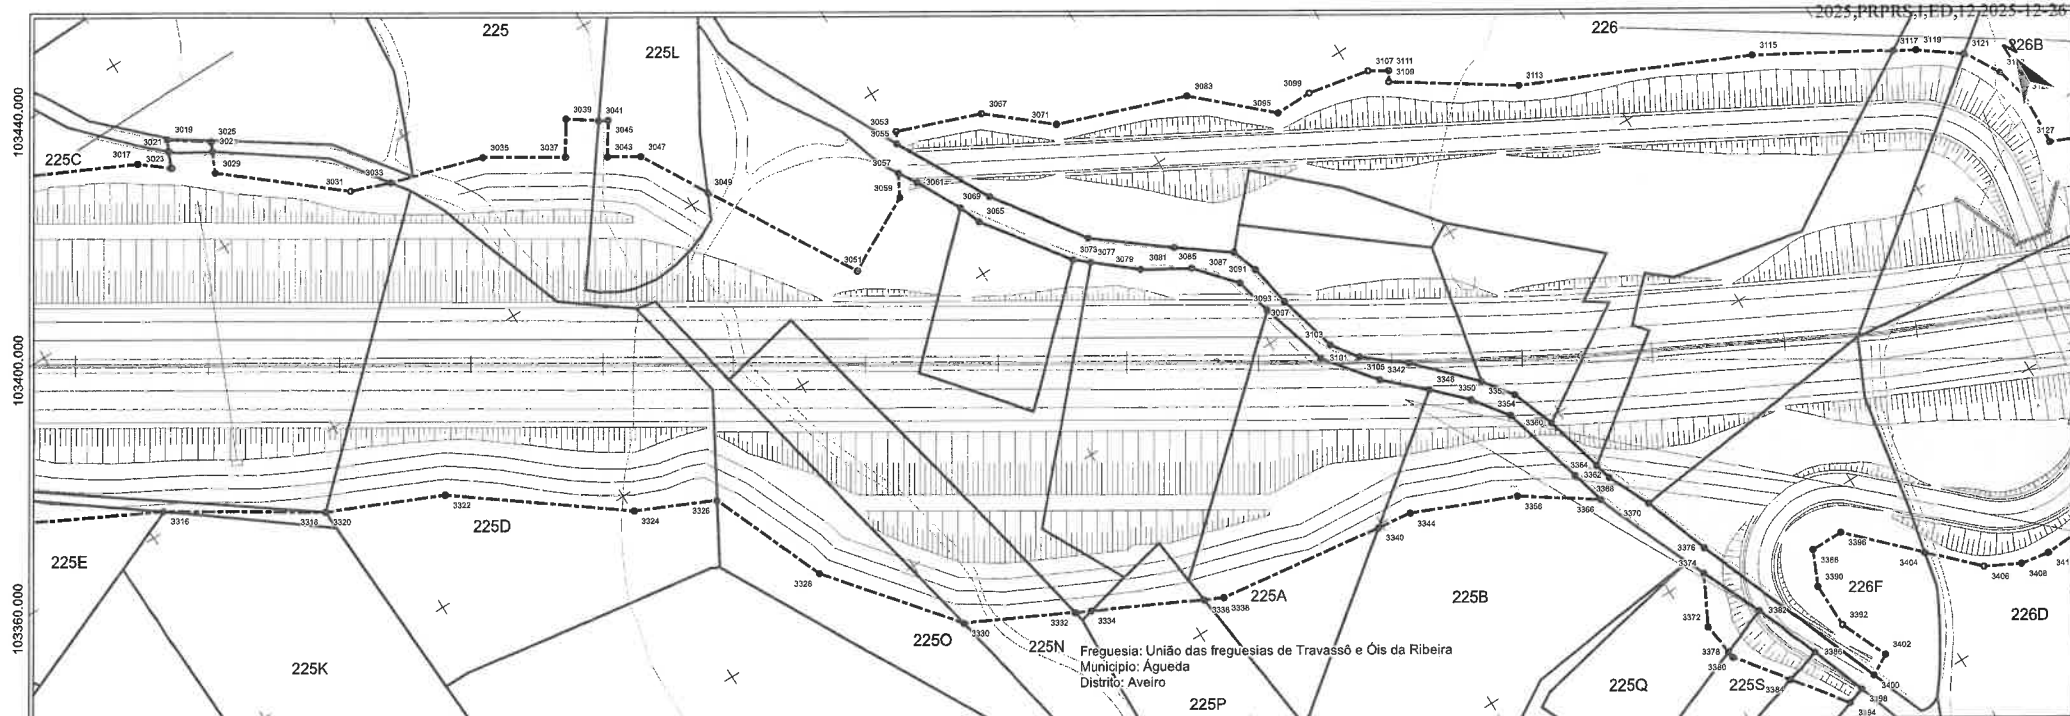


Imagem	X	Y	3069	-30871,282	103331,880	3123	-30665,162	103289,522
3017	-31005,705	103421,813	3071	-30853,148	103336,641	3125	-30863,502	103244,138
3019	-30996,571	103422,771	3073	-30863,723	103313,261	3127	-30863,99	103234,309
3021	-30999,45	103420,703	3075	-30859,036	103316,207			
3023	-31000,721	103417,786	3077	-30861,001	103311,016			
3025	-30991,628	103418,204	3079	-30863,415	103304,76			
3027	-30992,585	103416,451	3081	-30845,837	103304,039			
3029	-30994,281	103412,505	3083	-30829,863	103327,976			
3031	-30973,896	103386,193	3085	-30845,06	103289,85			
3033	-30966,597	103353,875	3087	-30826,097	103298,201			
3035	-30949,216	103386,448	3089	-30838,762	103292,709			
3037	-30935,832	103380,39	3091	-30834,834	103293,337			
3039	-30932,1	103386,475	3093	-30837,113	103285,645			
3041	-30926,951	103383,006	3095	-30815,877	103310,218			
3043	-30928,09	103376,241	3097	-30833,467	103285,335			
3045	-30925,337	103382,202	3099	-30818,992	103316,365			
3047	-30923,569	103372,893	3101	-30833,258	103272,577			
3049	-30916,166	103360,473	3103	-30830,379	103271,762			
3051	-30899,707	103332,859	3105	-30826,932	103288,86			
3053	-30879,845	103351,518	3107	-30787,359	103314,039			
3055	-30880,002	103349,564	3109	-30795,019	103310,234			
3057	-30883,543	103344,675	3111	-30793,948	103312			
3059	-30885,863	103340,492	3113	-30774,218	103326,67			
3061	-30811,515	103341,219	3115	-30733,435	103277,891			
3063	-30877,078	103332,862	3117	-30710,179	103264,685			
3065	-30875,413	103325,93	3119	-30706,4	103282,525			
3067	-30854,422	103345,68	3121	-30699,028	103267,106			


Par	X	Y	3368	-30788,224	103224,399
3316	-31035,696	103363,17	3370	-30794,443	103216,35
3318	-31006,706	103347,109	3372	-30787,354	103190,488
3320	-31008,561	103347,038	3374	-30782,583	103180,598
3322	-30986,594	103337,829	3376	-30789,899	103203,634
3324	-30959,580	103316,534	3378	-30786,492	103184,506
3326	-30944,682	103309,919	3380	-30780,302	103183,189
3328	-30935,87	103287,923	3382	-30787,432	103188,099
3330	-30917,519	103285,687	3384	-30789,293	103173,866
3332	-30898,224	103286,203	3386	-30782,867	103175,929
3334	-30885,411	103284,822	3388	-30772,852	103182,551
3336	-30875,913	103285,248	3390	-30775,767	103186,121
3338	-30872,544	103283,594	3392	-30775,04	103177,545
3340	-30860,805	103239,561	3394	-30782,098	103184,243
3342	-30855,903	103283,249	3396	-30766,677	103182,851
3344	-30834,29	103238,734	3398	-30778,804	103185,366
3346	-30819,548	103263,05	3400	-30776,545	103186,382
3348	-30816,929	103256,729	3402	-30771,832	103186,534
3350	-30813,165	103220,889	3404	-30785,127	103180,964
3352	-30808,654	103252,886	3406	-30748,896	103172,747
3354	-30808,224	103246,407	3408	-30740,59	103189,461
3356	-30815,203	103230,091	3410	-30735,229	103188,505
3358	-30805,479	103247,341			
3360	-30802,218	103239,033			
3362	-30803,618	103228,221			
3364	-30799,051	103227,613			
3366	-30801,748	103221,083			

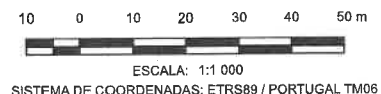

LEGENDA

- LimitesAdmin
- Limite de Expropriação
- Ônus de Servidão
- Limite do Prédio
 - Vértice Ônus de Servidão
 - Vértice Limite de Expropriação

Nº	DATA	DESCRIÇÃO	NOME
00	08/2025		
		Rua Viriato 161 - 3430 -649 Cabanas de Viriato I Viseu Telef. 232 691 707 Fax 232 691 144	
Requerente:	CÂMARA MUNICIPAL DE AVEIRO E CÂMARA MUNICIPAL DE ÁGUEDA		
Obra:	EIXO AVEIRO - ÁGUEDA		
Local:	AVEIRO-ÁGUEDA		
Especialidade:	EXPROPRIAÇÕES		
Designação:	PLANTA PARCELAR		
Técnico Responsável:		Escala:	
ENG. ABEL GOMES		1:1 000	
Colaboradores:			
ENG. MATHEUS SOUZA			
Fase:		PROJETO EXECUÇÃO	
PROC.		ESPECIALIDADE	
FOLHA		REV.	
Ref. EP1557		EXPROP	
051		00	

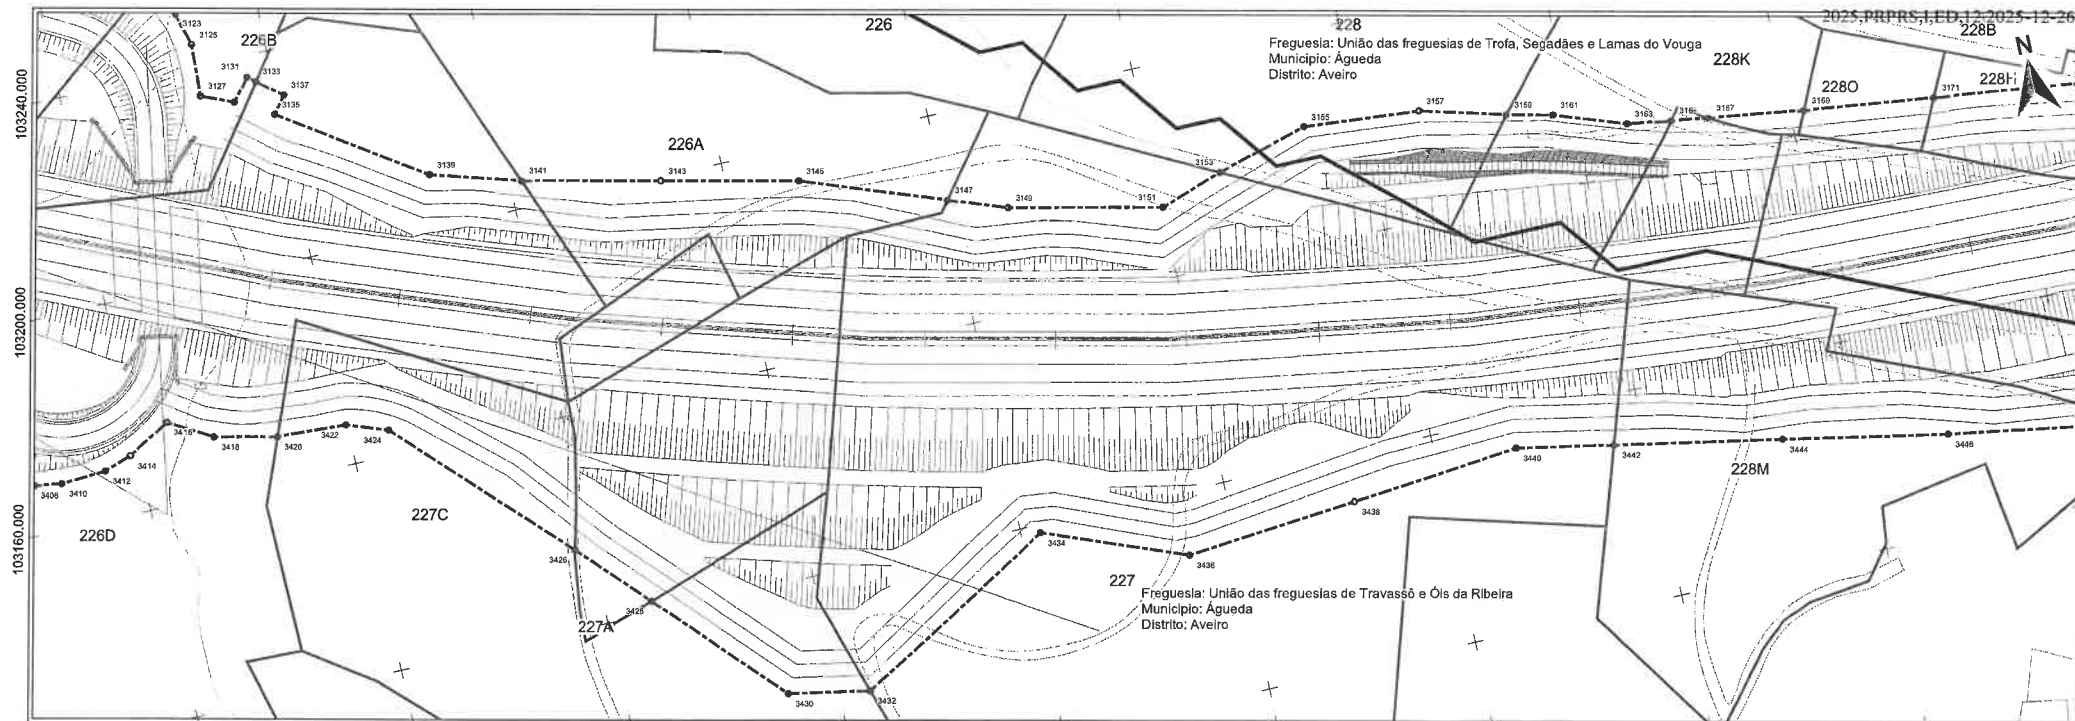

Impr	X	Y
3125	-30993,592	103244,138
3127	-30993,95	103234,309
3129	-30987,897	103231,759
3131	-30964,752	103235,938
3133	-30983,228	103234,746
3135	-30990,834	103227,812
3137	-30978,446	103231,015
3139	-30964,608	103210,172
3141	-30937,744	103205,261
3143	-30912,007	103199,354
3145	-30986,269	103192,446
3147	-30999,817	103183,737
3149	-30948,876	103179,721
3151	-30918,867	103173,244
3153	-30907,787	103177,348
3155	-30490,644	103182,180
3157	-30468,779	103180,351
3159	-30452,243	103175,91
3161	-30443,647	103173,849
3163	-30430,467	103180,171
3165	-30422,177	103167,95
3167	-30415,287	103166,935
3169	-30397,349	103164,293
3171	-30372,533	103161,246

Par	X	Y
3410	-30736,229	103168,655
3412	-30728,851	103168,047
3414	-30721,377	103170,833
3416	-30713,412	103176,58
3418	-30705,455	103179,902
3420	-30693,682	103168,319
3422	-30680,242	103167,672
3424	-30672,464	103164,79
3426	-30643,133	103135,017
3428	-30631,109	103122,336
3430	-30609,379	103099,423
3432	-30594,048	103086,626
3434	-30586,113	103118,467
3436	-30523,243	103109,032
3438	-30496,755	103111,013
3440	-30464,269	103115,995
3442	-30446,035	103110,483
3444	-30414,85	103104,304
3446	-30383,945	103099,924




ESCALA: 1:1 000
SISTEMA DE COORDENADAS: ETRS89 / PORTUGAL TM06



LEGENDA

- LimitesAdmin
- Limite de Expropriação
- Ônus de Servidão
- Limite do Prédio
 - Vértice Ônus de Servidão
 - Vértice Limite de Expropriação

Nº	DATA	DESCRIÇÃO	NOME
00	08/2025		
RIPOORTICO Applus®		riportico.geral@riporticoapplus.com www.riportico.com	
Requerente:	CÂMARA MUNICIPAL DE AVEIRO E CÂMARA MUNICIPAL DE ÁGUEDA		Técnico Responsável:
Obra:	EIXO AVEIRO - ÁGUEDA		ENG. ABEL GOMES
Local:	AVEIRO-ÁGUEDA		Colaboradores:
Especialidade:	EXPROPRIAÇÕES		ENG. MATHEUS SOUZA
Designação:	PLANTA PARCELAR		Fase:
			PROJETO EXECUÇÃO
	PROC.	ESPECIALIDADE	FOLHA
	EP1557	EXPROP	052
			00

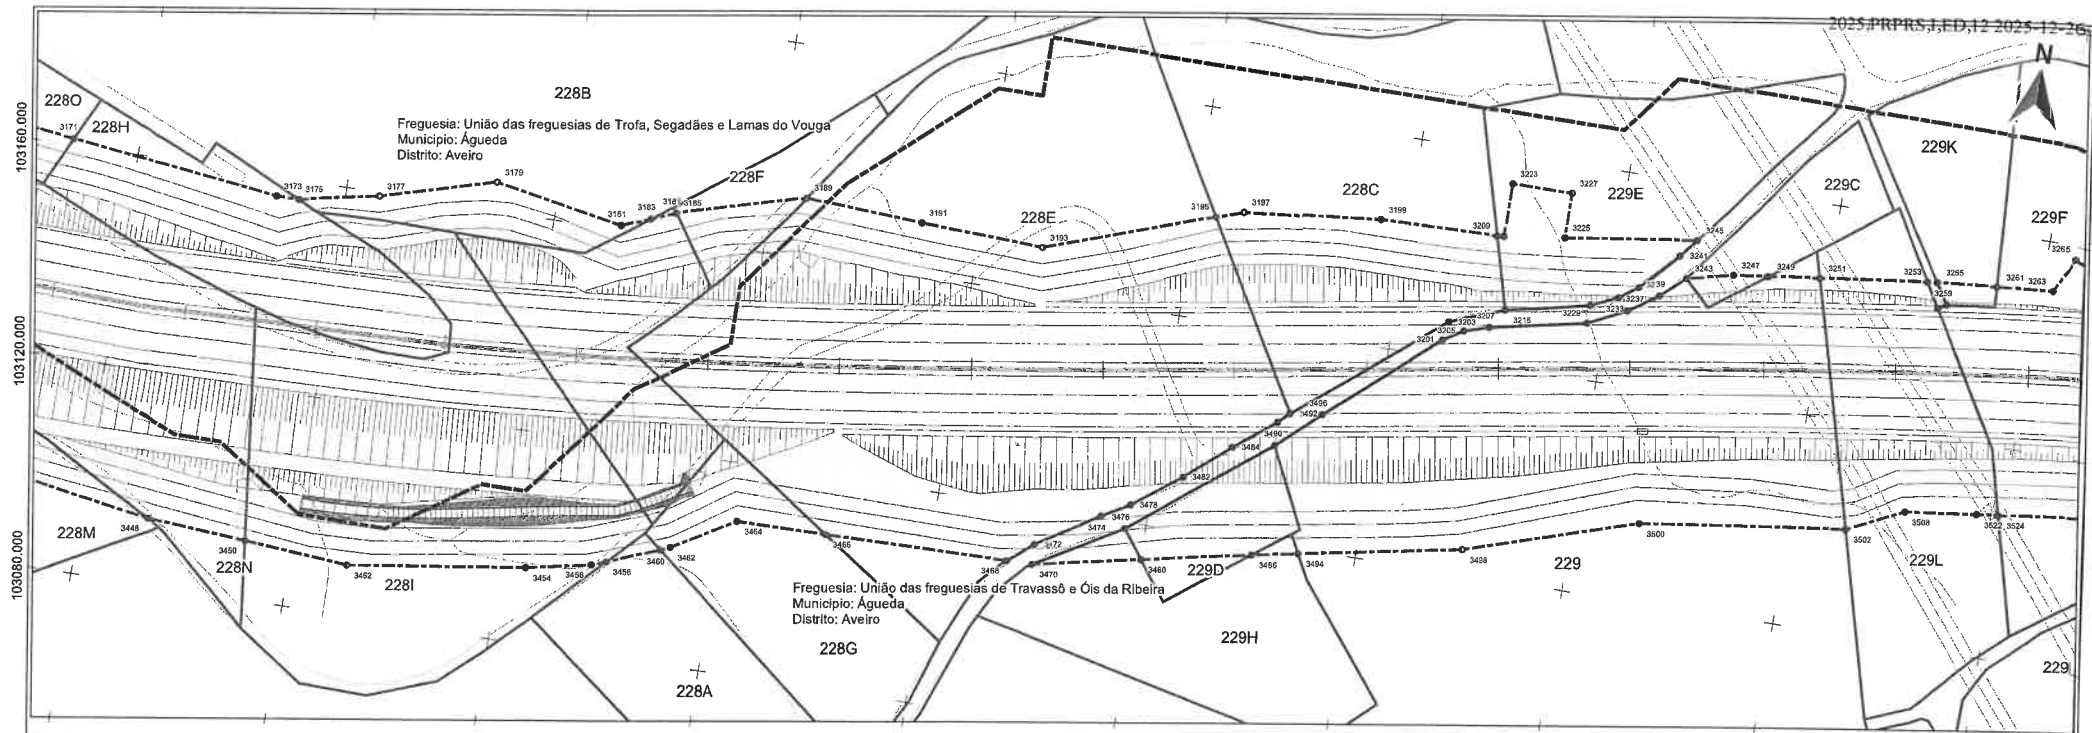


Impar	X	Y	3223	-30101,898	103194,411
3171	-30372,533	103181,216	3225	-30080,694	103185,942
3173	-30333,061	103156,321	3227	-30090,094	103194,411
3175	-30326,92	103158,398	3229	-30083,207	103170,725
3177	-30313,52	103159,309	3231	-30083,139	103174,155
3179	-30291,564	103165,473	3233	-30078,102	103176,46
3181	-30267,418	103169,945	3235	-30076,063	103174,207
3183	-30252,145	103163,033	3237	-30074,48	103178,932
3185	-30237,57	103164,846	3238	-30070,815	103177,977
3187	-30237,566	103164,846	3241	-30068,013	103185,991
3189	-30233,352	103171,322	3243	-30066,112	103181,994
3191	-30211,124	103169,882	3245	-30065,23	103189,419
3193	-30187,826	103168,799	3247	-30057,629	103183,897
3195	-30155,071	103179,654	3249	-30051,139	103184,746
3197	-30150,809	103181,354	3261	-30041,516	103186,005
3199	-30125,285	103183,844	3263	-30021,062	103188,68
3201	-30108,804	103163,320	3265	-30018,226	103188,846
3203	-30109,425	103166,781	3267	-30018,352	103184,071
3205	-30106,28	103165,615	3269	-30016,808	103184,079
3207	-30101,516	103167,654	3261	-30007,885	103183,868
3209	-30102,883	103184,347	3283	-29997,601	103180,703
3211	-30102,86	103184,347			
3213	-30101,866	103184,505			
3215	-30099,141	103170,736			
3217	-30099,141	103170,736			
3219	-30099,141	103170,736			
3221	-30099,141	103170,736			

Par	X	Y	3600	-30067,833	103134,827
3448	-30347,695	103092,536	3502	-30026,091	103139,825
3450	-30328,078	103081,121	3508	-30016,493	103145,001
3452	-30308,831	103069,581	3522	-30004,941	103146,723
3454	-30275,037	103094,35	3524	-30000,787	103147,298
3456	-30263,016	103096,785			
3458	-30260,497	103097,742			
3460	-30250,705	103101,624			
3462	-30246,836	103102,244			
3464	-30236,992	103109,006			
3468	-30219,93	103100,112			
3468	-30185,269	103100,325			
3470	-30180,298	103109,404			
3472	-30180,47	103113,24			
3474	-30168,787	103120,484			
3476	-30163,892	103118,851			
3478	-30163,499	103123,406			
3480	-30158,905	103113,469			
3482	-30154,391	103130,116			
3484	-30145,095	103137,131			
3486	-30139,207	103117,890			
3488	-30138,18	103138,636			
3490	-30138,318	103143,133			
3492	-30138,291	103145,113			
3494	-30130,698	103119,162			
3496	-30130,308	103145,648			
3498	-30100,023	103124,729			



LEGENDA

- LimitesAdmin
- Limite de Expropriação
- Ônus de Servidão
- Limite do Prédio
 - Vértice Ônus de Servidão
 - Vértice Limite de Expropriação

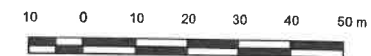

ESCALA: 1:1 000

SISTEMA DE COORDENADAS: ETRS89 / PORTUGAL TM06

Nº	DATA	DESCRIÇÃO	NOME
00	08/2025		
RIPORTICO Applus®		riportico.geral@riporticoapplus.com www.riportico.com	
Raquete:	CÂMARA MUNICIPAL DE AVEIRO E CÂMARA MUNICIPAL DE ÁGUEDA		
Obra:	EIXO AVEIRO - ÁGUEDA		
Local:	AVEIRO-ÁGUEDA		
Especialidade:	EXPROPRIAÇÕES		
Designação:	PLANTA PARCELAR		
Técnico Responsável:		Escalas:	
ENG. ABEL GOMES		1:1 000	
Colaboradores:			
ENG. MATHEUS SOUZA			
Fase:		PROJETO EXECUÇÃO	
PROC.		ESPECIALIDADE	FOLHA
Ref:	EP1557	EXPROP	053
			00

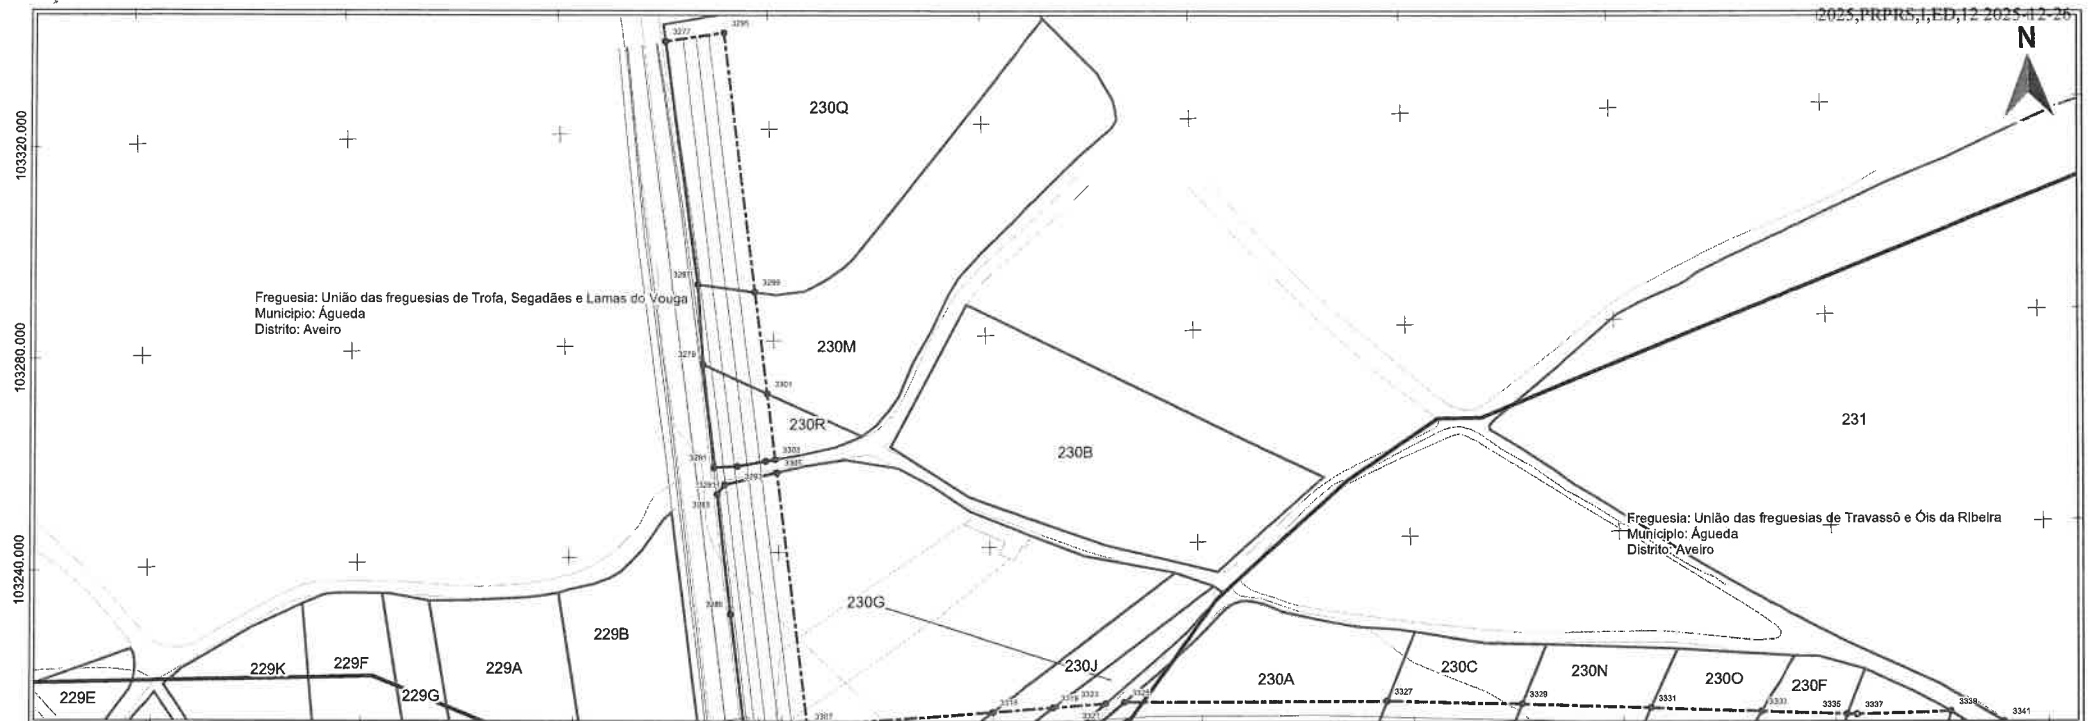


Imagem	X	Y
3277	-29938,073	103337,062
3279	-29933,709	103275,807
3281	-29932,003	103298,348
3283	-29931,505	103251,225
3285	-29929,461	103228,526
3287	-29934,385	103290,889
3291	-29930,069	103253,03
3293	-29927,478	103266,407
3295	-29928,313	103336,407
3297	-29922,011	103287,288
3299	-29923,359	103285,251
3301	-29921,421	103276,041
3303	-29920,152	103257,561
3305	-29919,911	103285,058
3315	-29880,125	103299,79
3319	-29869,481	103209,393
3323	-29958,417	103203,895
3325	-29954,935	103210,077
3327	-29906,098	103200,044
3329	-29770,331	103207,845
3331	-29754,816	103206,427
3333	-29733,869	103205,215
3339	-29698,206	103204,381

10 0 10 20 30 40 50 m

ESCALA: 1:1 000

SISTEMA DE COORDENADAS: ETRS89 / PORTUGAL TM06



LEGENDA

- LimitesAdmin
- Limite de Expropriação
- Ônus de Servidão
- Limite do Prédio
 - Vértice Ônus de Servidão
 - Vértice Limite de Expropriação


Nº	DATA	DESCRIÇÃO	NOME
00	08/2025		

RIPORTICO
Applus®

riportico.geral@riporticoapplus.com
www.riportico.com

Rua Viriato 161 - 3430 -649 Cabanas de Viriato I Viseu
Tel: 232 651 707 Fax 232 651 144

Raquerente:	CÂMARA MUNICIPAL DE AVEIRO E CÂMARA MUNICIPAL DE ÁGUEDA	Técnico Responsável:	ENG. ABEL GOMES	Escalas:	1:1 000
Obra:	EIXO AVEIRO - ÁGUEDA	Colaboradores:	ENG. MATHEUS SOUZA		
Local:	AVEIRO-ÁGUEDA	Fase:	PROJETO EXECUÇÃO		
Especialidade:	EXPROPRIAÇÕES	PROC.	ESPECIALIDADE	FOLHA	REV.
Designação:	PLANTA PARCELAR	Ref.	EP1557	EXPROP	055 00

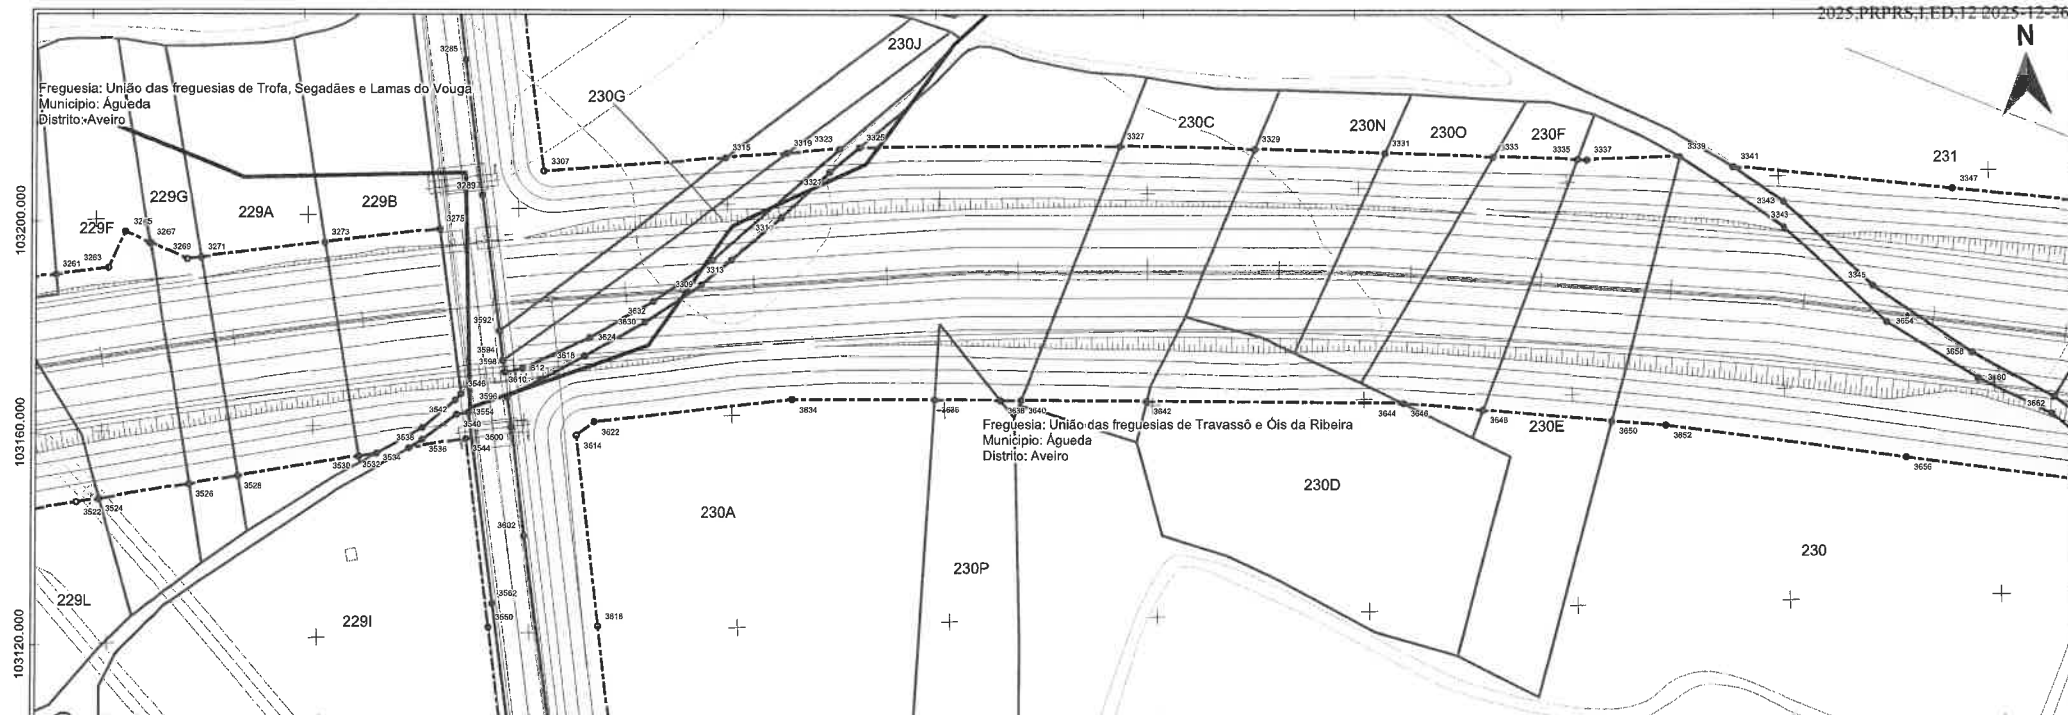


Impr	X	Y	3339	-29648,206	103204,251
3261	-30007,985	103189,866	3341	-29688,23	103202,111
3263	-29997,601	103190,793	3343	-29878,064	103190,496
3265	-29964,464	103197,984	3345	-29862,414	103178,941
3267	-29990,154	103195,474	3347	-29648,774	103166,71
3269	-29993,42	103192,202			
3271	-29980,728	103182,452			
3273	-29966,907	103194,858			
3275	-29995,042	103186,084			
3276	-29923,461	103226,526			
3289	-29928,83	103202,841			
3307	-29915,067	103207,013			
3308	-29949,419	103184,949			
3311	-29983,103	103189,509			
3313	-29878,463	103189,47			
3315	-29980,125	103209,79			
3317	-29968,771	103197,252			
3319	-29869,481	103209,393			
3321	-29860,469	103205,555			
3323	-29864,417	103209,895			
3325	-29854,835	103210,077			
3327	-29806,096	103209,044			
3329	-29779,331	103207,945			
3331	-29754,818	103206,427			
3333	-29733,869	103205,215			
3335	-29717,744	103204,283			
3337	-29715,921	103204,177			

Par	X	Y	3618	-29906,288	103172,086
3522	-30004,841	103146,723	3622	-29906,726	103159,490
3524	-30000,787	103147,288	3624	-29907,394	103175,476
3526	-29983,967	103146,626	3630	-29896,713	103178,133
3638	-29876,63	103150,916	3632	-29894,873	103182,049
3530	-29951,411	103154,137	3634	-29888,493	103162,775
3532	-29948,094	103154,609	3636	-29841,82	103162,108
3634	-29941,871	103166,498	3638	-29828,426	103161,894
3636	-29896,273	103167,001	3640	-29825,361	103161,56
3638	-29939,196	103159,223	3642	-29801,061	103160,754
3640	-29932,681	103161,616	3644	-29762,542	103159,148
3542	-29922,803	103164,303	3646	-29762,542	103159,148
3544	-29931,037	103150,959	3648	-29737,205	103157,443
3546	-29931,731	103150,635	3680	-29732,844	103154,704
3650	-29927,547	103121,192	3652	-29702,332	103163,569
3654	-29920,498	103161,899	3654	-29660,011	103171,89
3682	-29926,724	103126,682	3656	-29557,143	103146,241
3682	-29924,199	103177,156	3656	-29643,862	103165,756
3684	-29923,685	103171,571	3660	-29642,881	103160,913
3596	-29923,048	103164,889	3682	-29629,443	103153,777
3598	-29923,343	103163,337	3684	-29628,928	103156,98
3600	-29922,374	103158,836			
3602	-29920,491	103138,334			
3610	-29920,011	103169,983			
3612	-29916,732	103167,73			
3614	-29910,082	103156,987			
3816	-29906,857	103120,815			

10 0 10 20 30 40 50 m


ESCALA: 1:1 000
SISTEMA DE COORDENADAS: ETRS89 / PORTUGAL TM06

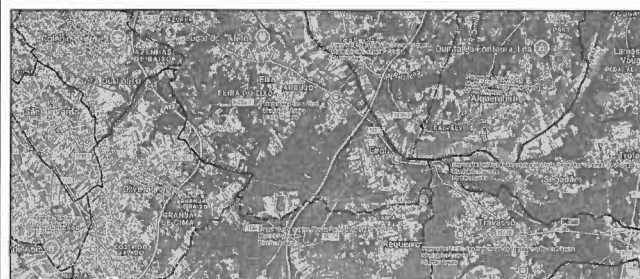

LEGENDA

- LimitesAdmin
- Limite de Expropriação
- Ônus de Servidão
- Limite do Prédio
- Vértice Ônus de Servidão
- Vértice Limite de Expropriação

Nº	DATA	DESCRIÇÃO	NOME
00	08/2025		
Requerente: CÂMARA MUNICIPAL DE AVEIRO E CÂMARA MUNICIPAL DE ÁGUEDA Obra: EIXO AVEIRO - ÁGUEDA Local: AVEIRO-ÁGUEDA Especialidade: EXPROPRIAÇÕES Designação: PLANTA PARCELAR		Rua Viriato 161 - 3430-649 Cabanas de Viriato I Viseu Telef. 232 691 707 Fax 232 691 144 Técnico Responsável: ENG. ABEL GOMES Colaboradores: ENG. MATEUS SOUZA Fase: PROJETO EXECUÇÃO PROC. ESPECIALIDADE FOLHA REV. Ref: EP1557 EXPROP 056 00	

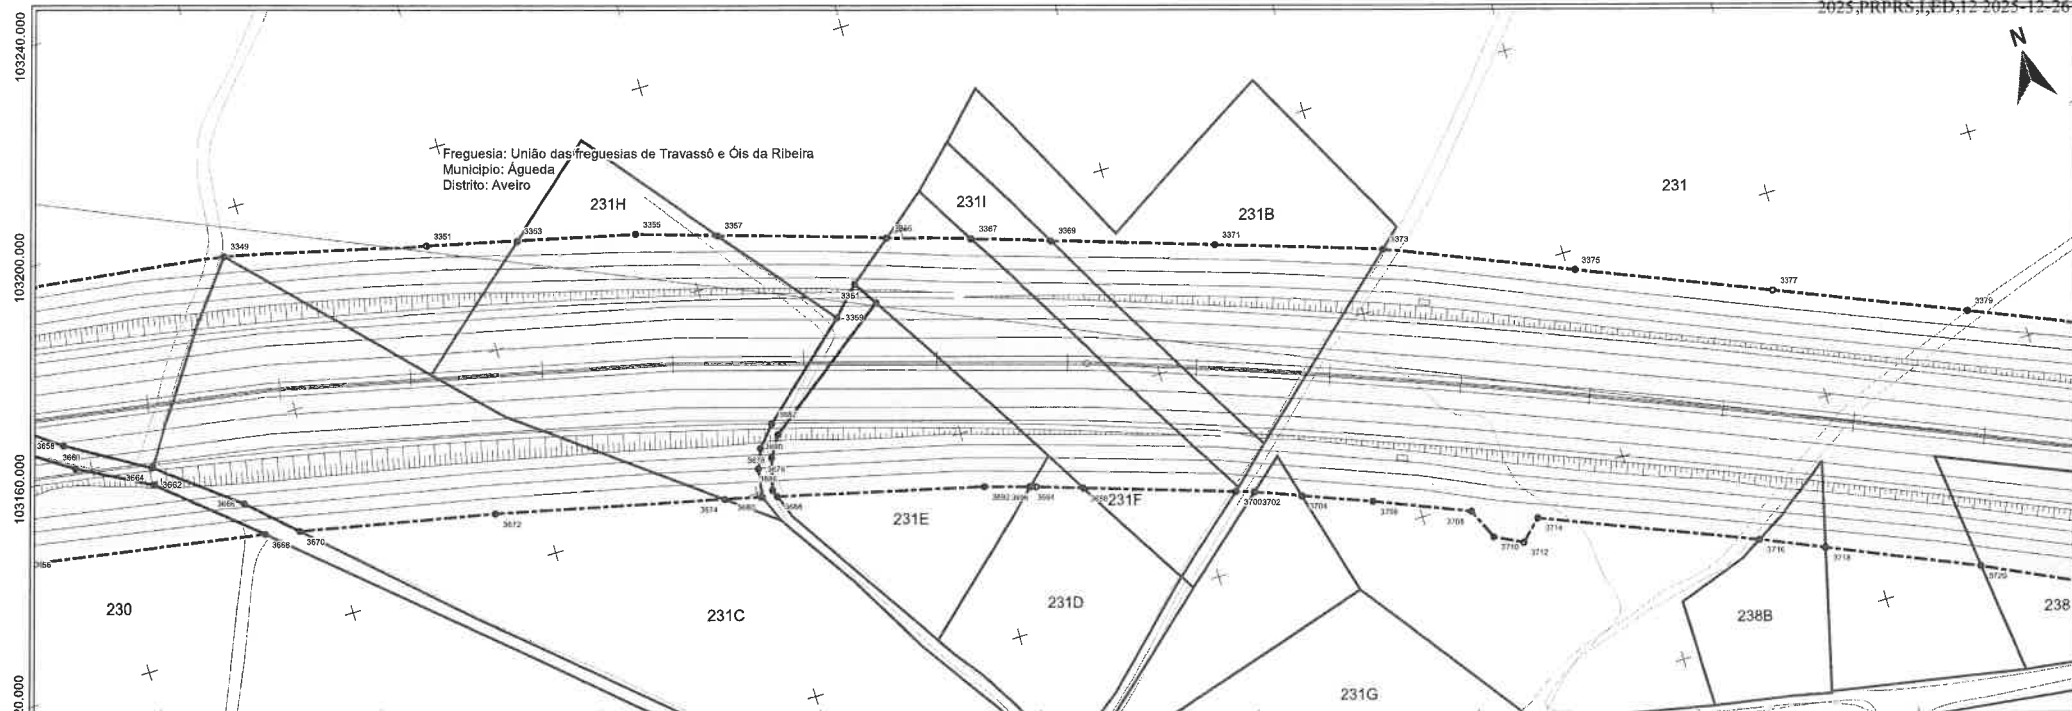


Ímpar	X	Y
3349	-20804,852	103181,495
3351	-20567,183	103182,47
3353	-20550,578	103178,618
3355	-20528,473	103173,492
3357	-20513,515	103166,874
3359	-20498,111	103147,551
3361	-20491,074	103152,767
3363	-20483,222	103148,212
3365	-20482,88	103159,421
3367	-20467,7	103164,732
3369	-20453,168	103150,045
3371	-20423,08	103140,541
3373	-20262,891	103130,830
3375	-20358,587	103116,341
3377	-20324,194	103102,247
3379	-20289,78	103087,752

Par	X	Y
3370	-20387,819	103072,441
3358	-20643,362	103165,756
3360	-20642,88	103160,813
3362	-20628,443	103163,777
3364	-20626,920	103156,88
3366	-20614,193	103145,508
3368	-20611,894	103139,913
3370	-20608,458	103137,610
3372	-20608,837	103130,325
3374	-20528,095	103120,648
3376	-20518,480	103124,346
3378	-20516,989	103127,893
3380	-20519,223	103119,089
3382	-20513,701	103131,824
3384	-20515,483	103126,643
3386	-20516,999	103119,767
3388	-20518,449	103118,375
3390	-20513,082	103126,85
3392	-20478,501	103109,08
3394	-20470,116	103106,596
3396	-20469,077	103105,288
3398	-20460,192	103103,445
3700	-20432,382	103094,85
3702	-20428,099	103093,497
3704	-20420,765	103090,309
3706	-20408,194	103085,502
3708	-20390,678	103078,305

10 0 10 20 30 40 50 m

ESCALA: 1:1 000
SISTEMA DE COORDENADAS: ETRS89 / PORTUGAL TM06

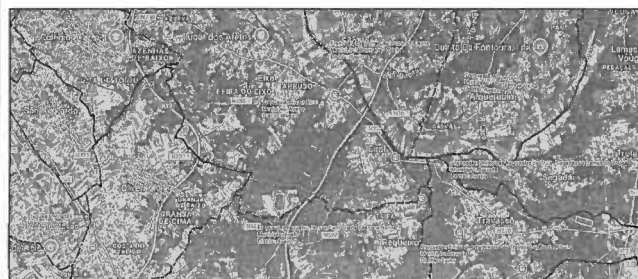

LEGENDA

- LimitesAdmin
- Limite de Expropriação
- Ônus de Servidão
- Limite do Prédio
- Vértice Ônus de Servidão
- Vértice Limite de Expropriação

Nº	DATA	DESCRIÇÃO	NOME
00	08/2025		


RIPORTICO
Applus®

riportico.geral@riporticoapplus.com
www.riportico.com

Rua Viriato 161 - 3430 -649 Cabanas de Viriato I Viseu
Telef. 232 691 707 Fax 232 691 144

Requerente:	CÂMARA MUNICIPAL DE AVEIRO E CÂMARA MUNICIPAL DE ÁGUEDA		
Obra:	EIXO AVEIRO - ÁGUEDA		
Local:	AVEIRO-ÁGUEDA		
Especialidade:	EXPROPRIAÇÕES		
Designação:	PLANTA PARCELAR		


Técnico Responsável:	Eng. ABEL GOMES		
Colaboradores:	Eng. MATHEUS SOUZA		
Fase:	PROJETO EXECUÇÃO		
PROC.	ESPECIALIDADE	FOLHA	REV.
EP1557	EXPROP	057	00

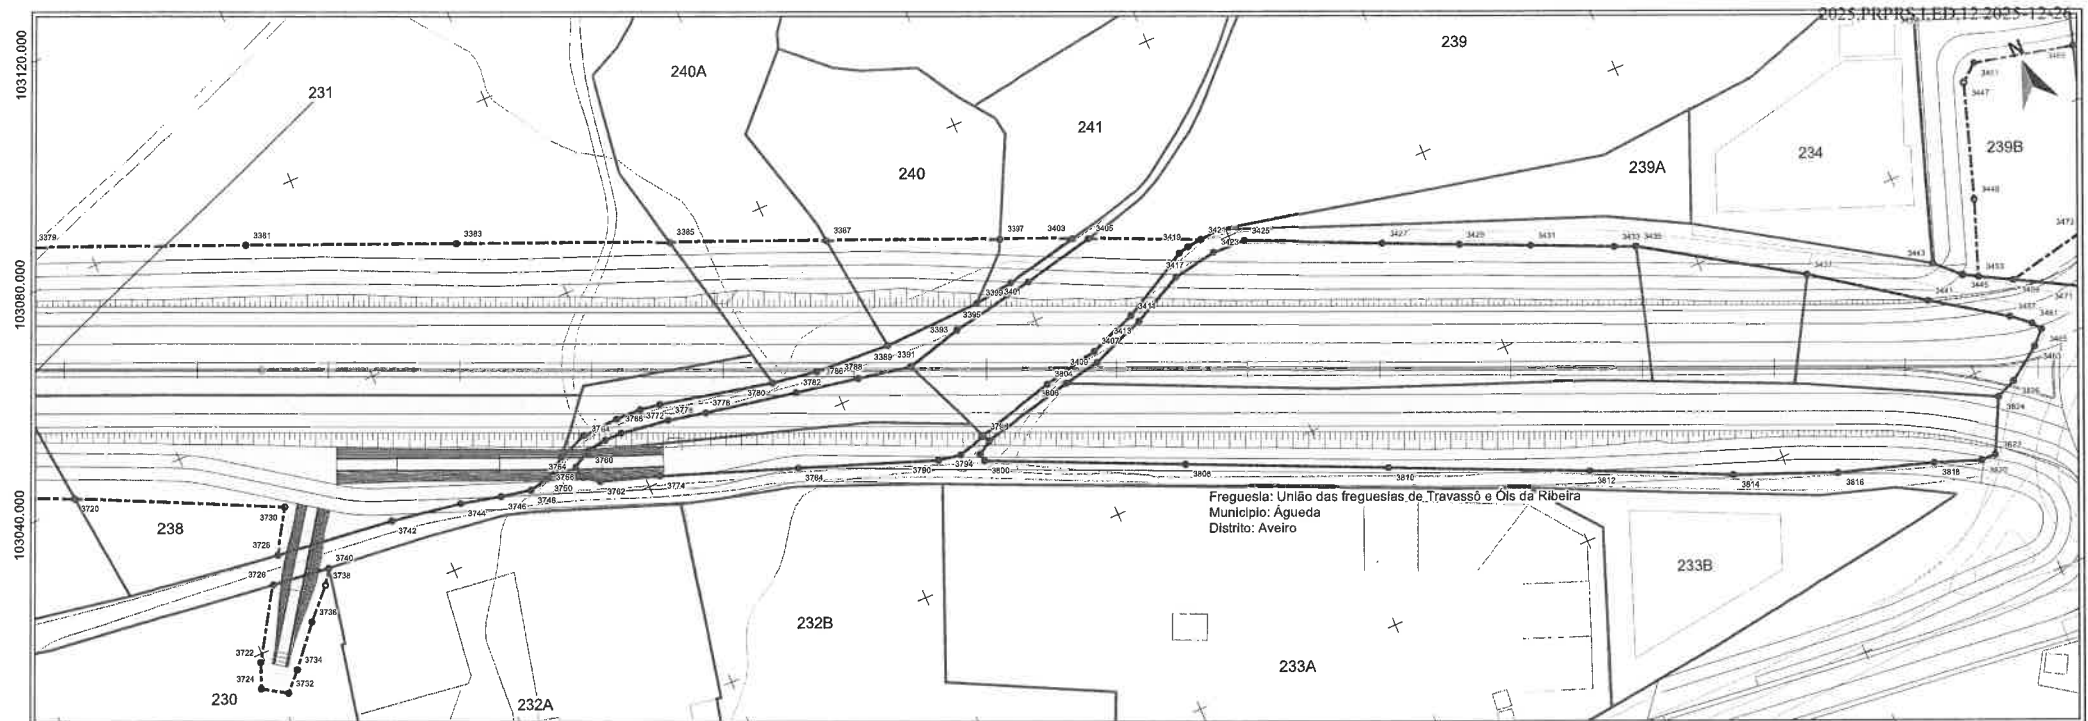


Freguesia: União das freguesias de Travassô e Ols da Ribeira
Município: Águeda
Distrito: Aveiro

Impr	X	Y	3433	-29013,21	102960,234
3381	-29252,615	103072,198	3435	-29009,502	102957,680
3383	-29215,451	103059,84	3437	-29981,854	102949,333
3385	-29178,289	103041,084	3441	-29962,641	102936,207
3387	-29150,619	103029,503	3443	-29958,953	102932,399
3389	-29147,768	103008,735	3445	-29954,523	102938,053
3391	-29146,381	103001,388	3447	-29938,859	102971,285
3393	-29134,665	103004,274	3449	-29946,05	102950,31
3395	-29129,265	103007,439	3451	-29896,78	102873,987
3397	-29120,314	103016,816	3453	-29851,834	102931,62
3399	-29121,654	103008,439	3457	-29849,899	102927,366
3401	-29119,358	103007,200	3460	-29846,235	102933,460
3403	-29107,381	103011,405	3461	-29846,382	102924,655
3405	-29104,662	103010,226	3453	-29847,631	102920,365
3407	-29112,049	102960,151	3465	-29845,192	102922,850
3409	-29112,325	102966,066			
3411	-29102,959	102969,576			
3413	-29101,947	102962,672			
3415	-29092,195	102996,931			
3417	-29080,866	103000,733			
3419	-29067,854	103001,198			
3421	-29065,073	103001,471			
3423	-29063,737	102998,405			
3425	-29077,548	102998,071			
3427	-29093,716	102987,399			
3429	-29049,185	102981,325			
3431	-29027,742	102976,747			

Par	X	Y	3772	-29192,02	103013,68	3825	-29953,85	102915,04
3720	-29200,884	103040,83	3774	-29187,285	103001,174			
3722	-29280,777	102999,479	3776	-29181,76	103010,288			
3724	-29282,604	102993,843	3778	-29184,849	103008,764			
3726	-29272,879	103011,181	3780	-29176,823	103008,86			
3728	-29269,889	103015,999	3782	-29167,214	103005,428			
3730	-29265,077	103023,728	3784	-29172,428	102992,102			
3732	-29278,104	102991,030	3786	-29162,011	103007,619			
3734	-29274,86	102994,476	3788	-29155,332	103003,217			
3736	-29268,780	103001,648	3790	-29147,57	102993,03			
3738	-29263,643	103007,016	3792	-29143,222	102992,321			
3740	-29261,883	103009,878	3794	-29138,773	102990,861			
3742	-29247,251	103013,339	3796	-29137,867	102984,009			
3744	-29234,003	103011,277	3798	-29137,824	102983,847			
3746	-29226,451	103009,495	3800	-29130,517	102979,501			
3748	-29220,896	103008,36	3802	-29137,213	102962,658			
3750	-29217,133	103009,141	3804	-29122,847	102988,038			
3752	-29213,076	103011,832	3806	-29119,251	102996,764			
3754	-29211,355	103009,025	3808	-29104,432	102963,7			
3756	-29210,780	103006,835	3810	-29098,347	102947,8			
3758	-29207,831	103013,938	3812	-29094,283	102922,1			
3760	-29207,835	103010,869	3814	-29098,888	102920,708			
3762	-29208,122	103004,673	3816	-29091,283	102913,173			
3764	-29204,204	103017,612	3818	-29093,678	102907,653			
3766	-29200,655	103014,357	3820	-29065,231	102904,486			
3768	-29200,808	103017,568	3822	-29062,457	102904,456			
3770	-29195,844	103014,239	3824	-29057,534	102914,277			

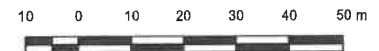


ESCALA: 1:1 000
SISTEMA DE COORDENADAS: ETRS89 / PORTUGAL TM06

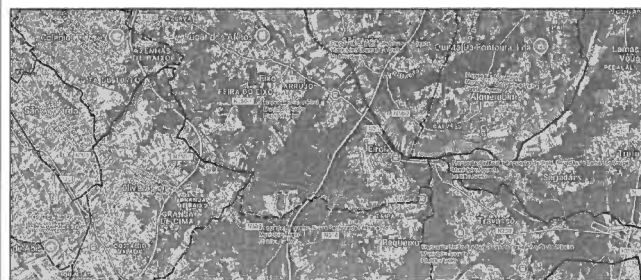

LEGENDA

- LimitesAdmin
- Limite de Expropriação
- Ônus de Servidão
- Limite do Prédio
- Vértice Ônus de Servidão
- Vértice Limite de Expropriação

Nº	DATA	DESCRIÇÃO	NOME
00	06/2025		
		riportico.geral@riporticoapplus.com www.riportico.com	
Raquente: CÂMARA MUNICIPAL DE AVEIRO e CÂMARA MUNICIPAL DE ÁGUEDA		Técnico Responsável: ENG. ABEL GOMES	
Obra: EIXO AVEIRO - ÁGUEDA		Colaboradores: ENG. MATEUS SOUZA	
Local: AVEIRO-ÁGUEDA		Fase: PROJETO EXECUÇÃO	
Especialidade: EXPROPRIAÇÕES		PROC. ESPECIALIDADE FOLHA REV.	
Designação: PLANTA PARCELAR		EP1557 EXPROP 058 00	

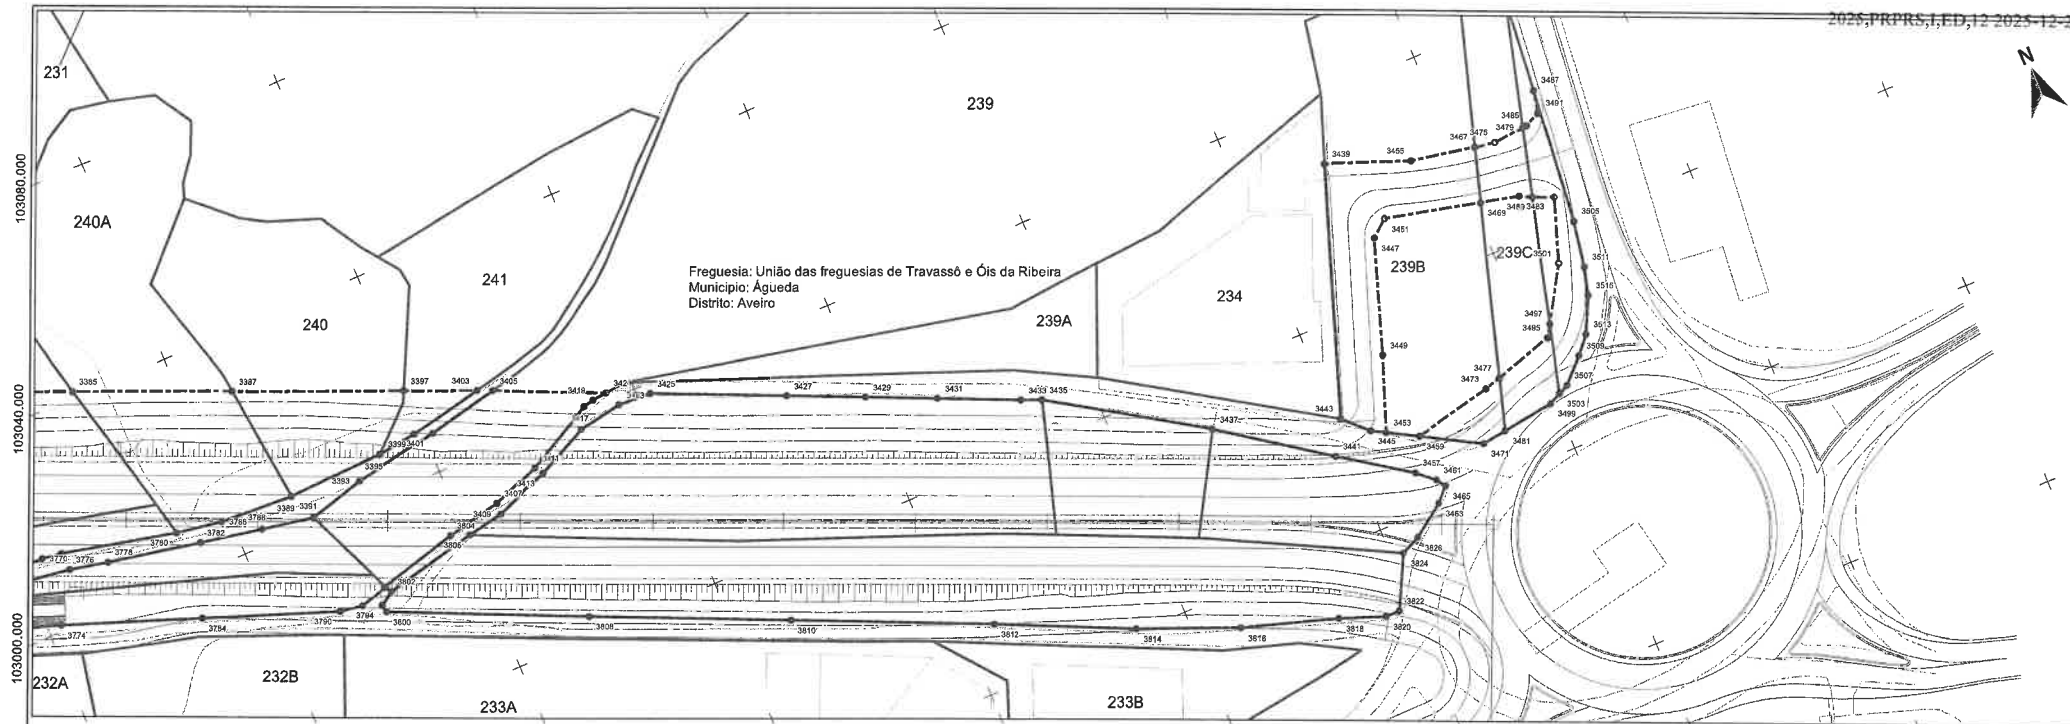


Incar	X	Y	3437	-28981,854	102948,933	3491	-28902,188	102961,234
3385	-29178,286	103341,084	3439	-28943,321	102988,019	3493	-28905,421	102985,255
3387	-29150,819	103329,603	3441	-28982,541	102936,207	3495	-28910,576	102941,252
3389	-29147,788	103006,735	3443	-28986,663	102842,369	3497	-28916,305	102943,536
3391	-29145,381	103001,388	3445	-28954,553	102836,053	3499	-28920,82	102929,582
3393	-29134,065	103004,274	3447	-28933,959	102971,385	3501	-28909,369	102953,409
3395	-29129,286	103007,430	3449	-28946,85	102850,31	3503	-28918,658	102930,666
3397	-29120,314	103016,819	3451	-28936,78	102973,887	3505	-28903,716	102859,683
3399	-29121,854	103008,430	3453	-28951,834	102938,82	3507	-28916,741	102931,55
3401	-29118,358	103007,209	3455	-28927,882	102982,091	3509	-28912,54	102936,866
3403	-29107,381	103011,405	3457	-28946,880	102927,358	3511	-28905,169	102951,016
3405	-29104,662	103010,228	3459	-28946,235	102933,466	3513	-28909,773	102939,054
3407	-29112,649	102990,151	3461	-28946,382	102924,655	3515	-28908,553	102945,714
3409	-29112,325	102888,066	3463	-28947,631	102820,386			
3411	-29102,859	102893,576	3465	-28945,102	102922,859			
3413	-29101,947	102952,072	3467	-28915,589	102975,851			
3415	-29092,155	102996,931	3469	-28916,579	102869,706			
3417	-29089,196	103000,733	3471	-28935,402	102927,445			
3419	-29087,854	103001,198	3473	-28931,08	102936,803			
3421	-29085,073	103001,471	3475	-28911,763	102879,151			
3423	-29083,737	102996,495	3477	-28927,872	102937,758			
3425	-29077,546	102998,071	3479	-28905,861	102979,783			
3427	-29065,716	102987,389	3481	-28950,805	102928,128			
3429	-29040,196	102981,325	3483	-28911,435	102968,028			
3431	-29027,742	102975,747	3485	-28905,079	102970,666			
3433	-29013,21	102963,234	3487	-28901,315	102985,648			
3435	-29009,502	102957,189	3489	-28908,183	102966,505			

Par	X	Y	3522	-28982,457	102904,498
3770	-29195,644	103014,238	3824	-28957,534	102814,277
3772	-29182,02	103013,68	3826	-28953,85	102915,04
3774	-29187,285	103001,174			
3776	-29191,76	103010,286			
3778	-29184,649	103008,764			
3780	-29170,823	103008,419			
3782	-29167,214	103006,429			
3784	-29172,438	102982,102			
3786	-29162,911	103007,519			
3788	-29155,332	103003,217			
3790	-29147,57	102983,03			
3792	-29143,222	102982,321			
3794	-29139,773	102980,951			
3796	-29137,887	102984,008			
3798	-29137,924	102953,647			
3800	-29138,517	102978,501			
3802	-29137,213	102962,656			
3804	-29122,647	102988,038			
3806	-29119,251	102986,754			
3808	-29104,432	102963,7			
3810	-29099,347	102947,9			
3812	-29093,263	102932,1			
3814	-29090,688	102920,708			
3816	-28991,293	102913,173			
3818	-28973,678	102907,653			
3820	-28965,231	102904,498			



ESCALA: 1:1 000
SISTEMA DE COORDENADAS: ETRS89 / PORTUGAL TM06

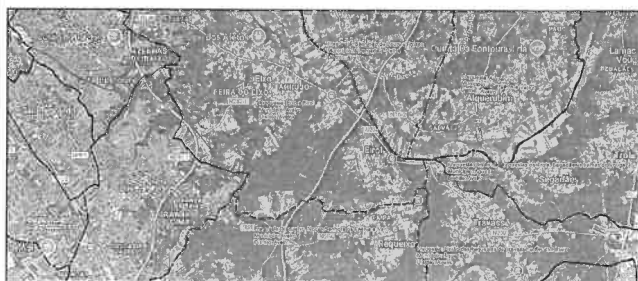

LEGENDA

- LimitesAdmin
- Limite de Expropriação
- Ónus de Servidão
- Limite do Prédio
 - o Vértice Ónus de Servidão
 - o Vértice Limite de Expropriação

Nº	DATA	DESCRIÇÃO	NOME
00	08/2025		

RIPORTICO
Applus®

riportico.geral@riporticoapplus.com
www.riportico.com

Rua Viriato 161 - 3430 - 649 Cabanas de Viriato I Viso
Telf. 232 691 707 Fax 232 691 144

Requerente:	CÂMARA MUNICIPAL DE AVEIRO e CÂMARA MUNICIPAL DE ÁGUEDA	Técnico Responsável:	ENG. ABEL GOMES	Escala:	
Obra:	EIXO AVEIRO - ÁGUEDA	Colaboradores:	ENG. MATHEUS SOUZA		
Local:	AVEIRO-ÁGUEDA	Fase:	PROJETO EXECUÇÃO		
Especialidade:	EXPROPRIAÇÕES	PROC.	ESPECIALIDADE	FOLHA	REV.
Designação:	PLANTA PARCELAR	Ref.	EP1557	EXPROP	059