



## EDITAL N.º 2/26

**JORGE ALMEIDA, PRESIDENTE DA CÂMARA MUNICIPAL DE ÁGUEDA**, torna público que a Assembleia Municipal do Município de Águeda, na sua sessão ordinária realizada no passado dia 26 de fevereiro de 2026, cumprindo com o estipulado no artigo 14.º, n.º 2, do Código das Expropriações, deliberou e aprovou, por unanimidade, sob proposta da Câmara Municipal aprovada em reunião do dia 23 de dezembro de 2025, a declaração de utilidade pública e a autorização da tomada de posse administrativa, com carácter de urgência, bem como a constituição, com carácter de urgência, das faixas de servidão administrativa, das parcelas a seguir referenciadas e identificadas nas plantas anexas.

A expropriação e a oneração das parcelas destinam-se à execução de “Construção do Eixo Rodoviário Aveiro-Águeda (ERAA)”.

As faixas de servidão administrativa a constituir, devidamente identificadas no projeto de expropriação, são necessárias a permitir o acesso a algumas parcelas sobrantes dos prédios expropriados, consistindo, assim, no direito à passagem, a qualquer hora do dia ou da noite, de todos os dias do ano, de quaisquer pessoas e/ou veículos automóveis que, de acordo com as normas legais em vigor em cada momento da sua duração, ali possam circular, implicando para o proprietário do prédio serviente as restrições legais e regulamentares aplicáveis a este tipo de infraestrutura. Os atuais e subsequentes proprietários, arrendatários ou possuidores, a qualquer título, das faixas de terreno sobre os quais será constituída a servidão administrativa ficam obrigados a respeitar e reconhecer o ónus constituído, bem como a zona de incidência, mantendo livre a respetiva área e a consentirem, sempre que se mostre necessário, no acesso e ocupação pela entidade beneficiária, ou a quem lhe suceda, para a realização de obras de construção, reparação, vigilância e manutenção da obra a executar.

A deliberação da Assembleia Municipal foi tomada ao abrigo do disposto no n.º 1, do artigo 12.º e n.os 2 e 3, do artigo 14.º, e dos artigos 15.º e 19.º, todos do Código das Expropriações, aprovado pela Lei n.º 168/99, de 18 de setembro, e do artigo 23.º e alínea vv), do n.º 1, do artigo 33.º, ambos do anexo I da Lei n.º 75/2013, de 12 de setembro, tem os fundamentos de facto e de direito invocados na respetiva deliberação e demais documentos integrantes do processo administrativo.



O conteúdo da resolução de expropriar e da declaração de utilidade pública encontram-se publicadas na íntegra, para consulta, na página da internet do Município ([www.cm-agueada.pt](http://www.cm-agueada.pt)), no respetivo balcão virtual, no separador “Avisos”.

Os encargos com a expropriação em causa serão da responsabilidade do Município, encontrando-se devidamente efetuada a cabimentação orçamental e cativação do valor em causa.

Assim, nos termos do disposto no n.º 2 do artigo 17.º e no n.º 4 do artigo 11.º, ambos do Código das Expropriações, aprovado pela Lei n.º 168/99, de 8 de setembro, com a redação introduzida pelas sucessivas alterações legais, procede-se à notificação, dos proprietários e demais interessados desconhecidos ou com residência desconhecida, da declaração de utilidade pública e da autorização da tomada de posse administrativa, com carácter de urgência, das referidas parcelas.

Para constar e devidos efeitos, publica-se o presente aviso e outros de igual teor, que vão ser afixados nos locais públicos habituais.

Águeda e Paços do Concelho, 27 de fevereiro de 2026

*O Presidente da Câmara Municipal,*

(Jorge Almeida)

MAPA DE EXPROPRIAÇÕES PROJETO DE EXECUÇÃO DO EIXO RODOVIÁRIO AVEIRO/ÁGUEDA											
Nº DA PARCELA	IDENTIFICAÇÃO DOS PROPRIETÁRIOS (P) / INTERESSADOS (I)	PROPRIETÁRIOS (P) / INTERESSADOS (I)	MORADA/SEDE DOS PROPRIETÁRIOS/ INTERESSADOS	IDENTIFICAÇÃO DO PRÉDIO							PLANTA PARCELAR
				MATRIZ RÚSTICA (R) URBANA (U)	UNIÃO DE FREGUESIAS / FREGUESIA	DESCRIÇÃO PREDIAL / FREGUESIA	TOTAL DO PRÉDIO NA MATRIZ	TOTAL DO PRÉDIO NA CRP	ÁREA (M2)	EXPROPRIAR FAIXA DE SERVIÇÃO	
176	Não identificado					Travassó e Ós da Ribeira			167	0	43
176A	Manuel Rodrigues Lopes – Cabeça de Casal da Herança de	P	R Padre Camelo, S/N, 3750-754 Travassó	R-2556	Travassó e Ós da Ribeira	1522/Travassó	1750	1750	1184	0	43
176B	Rosa Gomes Estanqueiro	P	R Padre Camelo, S/N, 3750-754 Travassó								
176B	Manuel de Melo Pinheiro	P	R das Rodas Nº65, 3800 – 878 Remelão	R-5317	Travassó e Ós da Ribeira	Omisso	1710		1386	0	43
176B	Manuel Simões Lopes – Cabeça de Casal da Herança de	P	Almeiar, 3750-751 Travassó								
176C	Armando Castro Figueiredo – Cabeça de Casal da Herança de	P	R de São Miguel, nº 62 – Travassó	R-2558	Travassó e Ós da Ribeira	1108/Travassó	1250	1250	55	0	43
176D	Não identificado					Travassó e Ós da Ribeira			60		43
176E	Não identificado					Travassó e Ós da Ribeira			5159		43
180	Manuel Craveiro de Oliveira Mates	P	R Heróis de Angola 26, 3800 – 690 Eiról	R-5297	Travassó e Ós da Ribeira	3844/Travassó	4470	4470	579	0	44
180	Natalina Póvoa da Cruz	I	R Heróis de Angola 26, 3800 – 690 Eiról								
180A	Arnácar Tavares Nunes	P	R Varanda de Plátos S/Nº, Almeiar, 3750 – 751 Travassó								
180A	Artur Tavares Nunes	P	R Padre Camelo, Nº33, Travassó Baixo, 3750 – 754 Travassó								
180A	Rui Tavares Nunes	P	R João Baptista Nº163, 3750 – 755 Travassó								
180A	Odete Tavares Nunes Ferreira	P	R de São Caetano Nº1, Almeiar, 3750 – 751 Travassó								
180A	Cipriano Duarte Ferreira	I	R de São Caetano Nº1, Almeiar, 3750 – 751 Travassó	U-609	Travassó e Ós da Ribeira	1286/Travassó	565,8	565	553	0	43
180A	Vitor Tavares Nunes	P	R de São Caetano Nº26, Almeiar, 3750 – 751 Travassó								
180A	António Tavares Nunes – Cabeça de Casal da Herança de	P	R do Monte Nº25, 3750 – 755 Travassó								
180A	Eugénio Tavares Nunes – Cabeça de Casal da Herança de	P	R de São Caetano Nº16, Almeiar, 3750 – 751 Travassó								
180A	Fernanda Claro Lopes	I	R de São Caetano Nº1, Almeiar, 3750 – 751 Travassó								
180B	Não identificado					Travassó e Ós da Ribeira			980	0	43
180C	Arnadeu Ferreira de Moraes-Cabeça de Casal da Herança de	P	R de São Caetano Nº 6, Almeiar, 3750-751 Travassó	R-5298	Travassó e Ós da Ribeira	Omisso	880		762	100	44
180D	Não identificado					Travassó e Ós da Ribeira			23	0	43
180E	Não identificado					Travassó e Ós da Ribeira			233	161	44
180F	Não identificado					Travassó e Ós da Ribeira			275	79	44
181	Manuel Joaquim Tavares dos Santos- Cabeça de Casal da Herança de	P	R de O Primeiro de Janeiro Nº358 Hab 406, 4100-365 Porto	R-5309	Travassó e Ós da Ribeira	Omisso	4950		961	0	44
182	Ricardo João Morais de Matos	P	Burtscheider Str. 27, 52064 Alemanha	R-5310	Travassó e Ós da Ribeira	407/Travassó	1820	1820	1429	435	44
183	Júlio César Martins Pinheiro	P	Lg Santos Mártires 12, Travassó, 3750-755 Travassó								
183	María Madalena Abrantes de Almeida Pinheiro	P	Lg Santos Mártires 12, Travassó, 3750-755 Travassó	R-5349	Travassó e Ós da Ribeira	309/Travassó	2580	2580	1139	0	44
183A	Célio Alberto da Silva Martins	P	R do Mato Nº19, Travassó Baixo, 3750-754 Travassó	R-5313	Travassó e Ós da Ribeira	2638/Travassó	850	850	188	0	44
183A	Maria Judite Tavares de Almeida Martins	P	R do Mato Nº19, Travassó Baixo, 3750-754 Travassó								
183C	Ricardo João Morais de Matos	P	Burtscheider Str. 27, 52064 Aachen-Países Baixos	R-5311	Travassó e Ós da Ribeira	1353/Travassó	1610	1610	1055	0	44
183D	Tatiana Elen Pinheiro Lavoura	P	PCT Doutor Alberto Souto 13 3º, 3800-147 Aveiro								
183D	Gonçalo Miguel da Costa Santos	I	PCT Doutor Alberto Souto 13 3º, 3800-147 Aveiro	R-5312	Travassó e Ós da Ribeira	3180/Travassó	1050	1050	1114	159	44
184	Não identificado					Travassó e Ós da Ribeira			3151	69	44
184A	António Pereira Lopes	P	Rua S. Miguel Nº6, Travassó, 3750-755 Travassó								
184A	Ilda Maria Rodrigues Ferreira Lopes	P	Rua S. Miguel Nº6, Travassó, 3750-755 Travassó	R-5331	Travassó e Ós da Ribeira	1239/Travassó	1680	1680	1112	0	44
184C	Não identificado					Travassó e Ós da Ribeira			663	0	44
184D	Não identificado					Travassó e Ós da Ribeira			1371	0	44
184E	Não identificado					Travassó e Ós da Ribeira			549		44
185	Daniel Rodrigues Sousa	P	R de Alagoa Nº11, Talpa, 3800-881 Remelão								
185	José Fernando da Conceição	P	R Nossa Senhora das Dores, Nº 23, Travassó Baixo, 3750-754 Travassó	R-5321 (R-5322 n afetado)	Travassó e Ós da Ribeira	1034/Travassó	1560	3120	55	0	44
185	Hélena da Lage Lopes	P	R de Alagoa Nº11, Talpa, 3800-881 Remelão								
185	Maria de Fátima Tavares de Matos	P	R Nossa Senhora das Dores, Nº 23, Travassó Baixo, 3750-754 Travassó								
185A	João de Castro Marques	P	R do Monte Nº-29, Almeiar, 3750-751 Travassó	R-2123	Trofa, Segadães e Lamas do Vougo		1440		1100	477	45
185B	Jorge Silvestre Rodrigues Lavoura	P	R de S Caetano Nº3, Almeiar, 3750-751 Travassó	R-2122	Trofa, Segadães e Lamas do Vougo	1917/Travassó	4780	4780	2166	110	45
185C	Napoleão Pires de Carvalho	P	R de Santo António, N.º 161, Mealhada, 3050-322 Mealhada								
185C	Graciete Neves de Melo	P	R de Santo António, N.º 161, Mealhada, 3050-322 Mealhada	R-5329	Travassó e Ós da Ribeira	366/Travassó	1220	1220	46	0	45
185C	Odete Tavares Nunes Ferreira	P	R de São Caetano Nº 1, Almeiar, 3750-751 Travassó								
185D	Arnácar Tavares Nunes	P	R Varanda de Plátos S/Nº, Almeiar, 3750-751 Travassó								
185D	Artur Tavares Nunes	P	R Padre Camelo, Nº 33, Travassó Baixo, 3750 – 754 Travassó								
185D	Rui Tavares Nunes	P	R João Baptista Nº 186, 3750-755 Travassó								
185D	Vitor Tavares Nunes	P	TV de São Caetano Nº 26, Almeiar, 3750-751 Travassó	R-5300	Travassó e Ós da Ribeira	1282/Travassó	1000	1000	116	0	45
185D	António Tavares Nunes - Cabeça de Casal da Herança De	P	R do Monte Nº 25, Travassó, 3750 – 755 Travassó								
185D	Eugénio Tavares Nunes – Cabeça de Casal da Herança De	P	R de São Caetano Nº 16, Almeiar, 3750-751 Travassó								
185D	Cipriano Duarte Ferreira	P	R de São Caetano Nº 1, Almeiar, 3750-751 Travassó								
185D	Ana Rosa Laranjeira Nunes	P	R Padre Camelo, Nº 33, Travassó Baixo, 3750 – 754 Travassó								
186	Não identificado					Trofa, Segadães e Lamas do Vougo			858	0	47
186A	Manuel Francisco Simões Lopes - Cabeça de Casal da Herança de	P	R Nossa Senhora das Dores Nº 20 Carcavilos, 3800-696 Eiról	R-2129	Trofa, Segadães e Lamas do Vougo	1953/Segadães	1340	1340	209	0	45
186A	Rosa Vieira das Neves	P									
186B	Não Identificado					Trofa, Segadães e Lamas do Vougo			205	0	45
186C	Não Identificado					Trofa, Segadães e Lamas do Vougo			747	0	47
186C	Armánda Maria Pinheiro da Silva	P	R.Joaquim Gomes Nº10, 3750-755 Travassó								

MAPA DE EXPROPRIAÇÕES  
PROJETO DE EXECUÇÃO DO EIXO RODOVIÁRIO AVEIRO/ÁGUEDA

186E	Rui Manuel de Almeida Martins	I	R Joaquim Gomes Nº10, 3750 – 755 Travassô	R-2155 R-2156 (R-2154 – n afetado)	Trofa, Segadães e Lamas do Vouga	463/Segadães	1270 1270 1270	3810	941 1150	0	47
	Ermelinda Matos de Almeida	P	R. do Apeadeiro, n.º12, 3750-754 Travassô								
	António Gomes da Conceição	I	R. do Apeadeiro, n.º12, 3750-754 Travassô								
	Maria Pinheiro da Silva Mendes	P	R. Poças, n.º15 3850-637 Frossos								
	José António Mendes	P	R. Poças Nº15, 3850 – 637 Frossos								
	Carla Maria dos Santos Pinheiro	P	Tv. da Escola, 6, Quinta Valongo, 3050-507 Vazcarica								
	Maria Manuela Pinheiro da Silva	P	R. Cançãoeiro de Águeda, Urbanização Souto do Rio, Lote 57, R/C Dto, Assequins, 3750-304 Águeda								
	Albano Manuel de Pinho Marques	P	R. Cançãoeiro de Águeda, Urbanização Souto do Rio, Lote 57, R/C Dto, Assequins, 3750 – 304 Águeda								
	António de Almeida Pires	P	Travassô								
	Maria Margarida Macedo de Almeida	I	Travassô								
Saúl Tomás de Almeida	P	Travassô de Baixo									
Maria Rosa de Castro Laranjeira	P	Travassô de Baixo									
186F	Amadeu Ferreira de Morais – Cabeça de Casal Da Herança de	P	R de São Caetano Nº6, Almear, 3750-751 Travassô	R-2148	Trofa, Segadães e Lamas do Vouga	520/Segadães	1380	1380	53	0	45
	Manilha de Oliveira Neves	P	Rua Pinto Bandeira, nº 350-Ap.16 Brasil								
186H	Amadeu Ferreira De Morais - Cabeça De Casal Da Herança De	P	R de São Caetano Nº 6, Almear, 3750-751 Travassô	R-2140	Trofa, Segadães e Lamas do Vouga	Omisso	4260		2209	0	45
186I	Não identificado				Trofa, Segadães e Lamas do Vouga				3108	0	45
186J	Mário Rocha – Cabeça de Casal da Herança de	P	R Manuel Bandeira 89, Hab. 53, Porto, 4150-479 Porto	R-2162	Trofa, Segadães e Lamas do Vouga	400/Segadães	3800	3800	866	0	47
	Maria Alice Simões Quinta da Rocha	P									
186K	Amadeu Ferreira de Morais - Cabeça de Casal da Herança de	P	R De São Caetano Nº 6, Almear, 3750-751 Travassô	R-2150 (R-2157 – n afetado)	Trofa, Segadães e Lamas do Vouga	Omisso	630 (4440)		911	0	47
186L	Salvador de Melo Lopes	P	R Laudalino Miranda Melo Nº 254, Almear, 3750-751 Travassô	R-2151	Trofa, Segadães e Lamas do Vouga	1568/Segadães	2120	2120	600	0	47
	Isabel Nunes Couto	P	R Laudalino Miranda Melo Nº 254, Almear, 3750-751 Travassô								
186M	Não identificado				Trofa, Segadães e Lamas do Vouga				4411	0	48
186N	António Octávio Pinheiro Nunes	P	R João Baptista 162, 3750-755 Travassô	R-2158	Trofa, Segadães e Lamas do Vouga	Omisso	730		805	0	48
	Maria Teresa Oliveira Marques	I	R João Baptista 162, 3750-755 Travassô								
186O	Não identificado				Trofa, Segadães e Lamas do Vouga				3556	1617	45
186P	José Pinheiro de Almeida	P	Rua Dr Correia Miranda Nº26, 3750-755 Travassô	R-2143	Trofa, Segadães e Lamas do Vouga	445/Segadães	600	600	732	0	45
	Maria da Soledade Soares da Costa	I	Rua Dr Correia Miranda Nº26, 3750-755 Travassô								
	Joaquim Nuno Pinheiro de Almeida	P	Travassô								
	Maria Magna Pires de Oliveira Pinheiro de Almeida	I	Travassô								
	Maria de Lurdes Tavares Pinheiro	P	Travassô								
	Maria José Pinheiro de Almeida	P	Travassô								
	Maria Pinheiro de Almeida Tavares	P	22, Rue Ezekamann, Chatrian, 67000-Estrasburgo								
	António Morais Tavares	P	22, Rue Ezekamann, Chatrian, 67000-Estrasburgo								
Rui Pinheiro de Almeida	P	Mourisca do Vouga, Trofa									
186Q	Não identificado				Trofa, Segadães e Lamas do Vouga				673	6	45
186R	Não identificado				Trofa, Segadães e Lamas do Vouga				661	91	45
186S	Não identificado				Trofa, Segadães e Lamas do Vouga				413	0	45
186T	Rui Pinheiro de Almeida	P	R Professor Dinis Pires Nº 30, Travassô. 3750-755 Travassô	R-2133	Trofa, Segadães e Lamas do Vouga	443/Segadães	840	840	1348	413	46
	Maria Fernanda Duarte Pereira de Jesus	I	R Professor Dinis Pires Nº 30, Travassô. 3750-755 Travassô								
186U	Joaquim de Oliveira Garcia	P	R Alípio Saraiva 199, Travassô de Baixo, 3750 – 754 Travassô	R-2163	Trofa, Segadães e Lamas do Vouga	1253/Segadães	2890	2890	1825	1188	47
	Maria da Graça Estimado Guarino Garcia	P	R Alípio Saraiva 199, Travassô de Baixo, 3750 – 754 Travassô								
186V	Não identificado				Trofa, Segadães e Lamas do Vouga				436		46
186W	Manuel Francisco Simões Lopes-Cabeça de Casal da Herança de	P	R Nossa Senhora das Dores Nº 20 Carcaveiros, 3800-695 Erol	R-2125	Trofa, Segadães e Lamas do Vouga	1952/Segadães	4920	4920	4257	0	45
	Rosa Vieira das Neves	P	R Nossa Senhora das Dores Nº 20 Carcaveiros, 3800-696 Erol								
186X	Não identificado				Trofa, Segadães e Lamas do Vouga				1837	0	45
186Y	Jorge Silvestre Rodrigues Lavoura	P	R de São Caetano, n.º 3, Almear, 3750-751 Travassô	R-2127	Trofa, Segadães e Lamas do Vouga	1918/Segadães	3350	3350	1093	339	45
186Z	Não identificado				Trofa, Segadães e Lamas do Vouga				2002	0	45
186AA	João Lopes Neves	P	Av Caluaste nº104 Direto, Letra M, Águeda, 3750-102 Águeda	R-2153	Trofa, Segadães e Lamas do Vouga	2044/Segadães	1620	1620	800	950	47
	Maria Margarida Neves Lopes	P	Av Caluaste nº104 Direto, Letra M, Águeda, 3750-102 Águeda								
	António Lopes de Matos	P	Av Caluaste nº104 Direto, Letra M, Águeda, 3750-102 Águeda								
	José Lopes Correia de Lima	P	Av Caluaste nº104 Direto, Letra M, Águeda, 3750-102 Águeda								
	Maria de Fátima Lopes de Matos	P	Av Caluaste nº104 Direto, Letra M, Águeda, 3750-102 Águeda								
	Mário Lopes Correia de Lima	P	Av Caluaste nº104 Direto, Letra M, Águeda, 3750-102 Águeda								
	Rosa Maria Lopes de Matos Laranjeira	P	Av Caluaste nº104 Direto, Letra M, Águeda, 3750-102 Águeda								
Inês de Sousa Moreira e Matos	P	Av Caluaste nº104 Direto, Letra M, Águeda, 3750-102 Águeda									
186AB	Não identificado				Trofa, Segadães e Lamas do Vouga				343	0	47
186AC	Não identificado				Trofa, Segadães e Lamas do Vouga				62	0	45
190	Samuel Tavares de Matos	P	R João Baptista Nº167, 3750 – 755 Travassô	R-2750	Trofa, Segadães e Lamas do Vouga	1662/Travassô	540	540	280	0	46
	Ilda da Silva Mendonça	P	R João Baptista Nº167, 3750 – 755 Travassô								
190A	Hugo Filipe Queirós Morgado	P	R Sobreiro 10, 3750-755 Travassô	U-1445	Trofa, Segadães e Lamas do Vouga	3897/Travassô	1210	1210	5	0	46
	Ângela Raquel Santos Silva	P	R Sobreiro 10, 3750-755 Travassô								
	Banco Comercial Português	I	Praça D. João I, nº 211, Fátima, 4000-235 Porto								

		MAPA DE EXPROPRIAÇÕES PROJETO DE EXECUÇÃO DO EXO RODOVÁRIO AVEIRO/ÁGUEDA									
190B	Manuel Joaquim Ferreira Martins – Cabeça de Casal da Herança de	P	R Palma Bastos 5 11º Dto, Portela, 2685-226 Portela Loures	R-2752	Travassô e Ós da Ribeira	598/Travassô	680	680	476	11	46
190C	Maria de Lourdes Alves de Serpa Viana Ferreira Martins	P	R Palma Bastos 5 11º Dto, Portela, 2685-226 Portela Loures								
	Maria Hermínia Pires Costa Silva	P	R Manuel Rodrigues Martins 32, 3800-695 Eirof	R-2756	Travassô e Ós da Ribeira	2220/Travassô	1310	1310	177	0	46
	Manuel Rodrigues da Silva	I	R Manuel Rodrigues Martins 32, 3800-695 Eirof								
190D	Samuel Tavares de Matos	P	R João Baptista N.º 167 Travassô 3750-755 Travassô	R-2748	Travassô e Ós da Ribeira	971/Travassô	540	540	256	0	46
	Ilda da Silva Mendonça	P	R João Baptista N.º 167 Travassô 3750-755 Travassô								
192	Maria Celeste Almeida Santos	P	R Sobreiro Nº2, 3750-755 Travassô								
	Armando Pinheiro de Melo	P	Rua Alvaro de Macedo, 104, Lucas – Rio de Janeiro – Brasil	R-2746 (U-427 n afutado)	Travassô e Ós da Ribeira	292/Travassô	270 (921)	1191	462	149	46
	Manuel Lopes da Silva Melo	P	Travassô, Águeda								
	Victor Manuel Pinheiro de Melo	P	Rua Honório Lemos, 106 – Porto Alegre – Brasil								
	Maria de Lurdes Duzo de Melo	P	Rua Honório Lemos, 106 – Porto Alegre – Brasil								
193A	Maria Helena Francisca Lameiro Nunes	P	R João Baptista Nº188, 3750-755 Travassô	R-5274	Travassô e Ós da Ribeira	1660/Travassô	40	40	64	11	46
	Rui Tavares Nunes	P	R João Baptista Nº188, 3750-755 Travassô								
193B	Samuel Tavares de Matos	P	R João Baptista Nº167, 3750-755 Travassô	R-5273	Travassô e Ós da Ribeira	972/Travassô	95	95	73	38	46
	Ilda da Silva Mendonça	P	R João Baptista Nº167, 3750-755 Travassô								
193C	Francisca Maria Morais de Matos	P	Goieslestr 9, 28215 Bremen	R-5272	Travassô e Ós da Ribeira	406/Travassô	1780	1780	1065	349	46
193D	Paula Cristina Fonseca da Conceição	P	07 Impasse de la Bergerie – Cantabric – Aguilera, 34380 Aguilera	R-5271	Travassô e Ós da Ribeira	3649/Travassô	500	500	484	97	46
	José Manuel de Matos Marques	P	07 Impasse de la Bergerie – Cantabric – Aguilera, 34380 Aguilera								
193E	António Pinheiro Lopes	P	R Padre José Tavares Nº29, 3750-755 Travassô	R-5270	Travassô e Ós da Ribeira	540/Travassô	1450	1450	541	76	46
	Maria Augusta dos Santos Ferreira Lopes	P	R Padre José Tavares Nº29, 3750-755 Travassô								
193F	Não identificado										
194	Manuel Marques Pinheiro	P	R da Rigueira 11, 3750-755 Travassô	R-5269	Travassô e Ós da Ribeira		750		46	19	46
195	Manuel Morais Pires Alexandre	P	R da Rigueira, n.º 8, 3750-755 Travassô	R-5267	Travassô e Ós da Ribeira	1075/Travassô	550	730	306	0	46
	Lina Maria Tavares Pinheiro	I	R da Rigueira, n.º 8, 3750-755 Travassô								
196	Maria Vera da Fonseca e Silva	P	R da Rigueira 6, 3750-755 Travassô	R-5265	Travassô e Ós da Ribeira	2976/Travassô	1250	1250	240	0	46
	José Maria Ferreira da Silva	I	Travassô								
	Maria Augusta Silva da Fonseca	I	Travassô								
197	Joaquim Pires Marques	P	Rua da Fonte nº37, 3810-840 Oliveira	R-18	Travassô e Ós da Ribeira	475/Travassô	1020	1020	218	0	46
	Francelina Pires Marques	P	Rua da Fonte nº37, 3810-840 Oliveira								
198	Francisco José Simões Morais	P	R do Monte Nº16, 3750-755 Travassô	R-5264	Travassô e Ós da Ribeira	379/Travassô	2350	2350	232	0	46
	Maria Odete Pereira Rodrigues	P	R do Monte Nº16, 3750-755 Travassô								
198A	Amadeu Ferraria de Morais – Cabeça de Casal da Herança de	P	R de São Caetano n.º 6, Almeir, 3750-751 Travassô	R-5275	Travassô e Ós da Ribeira	Omisso	3520		12	0	46
199	Manuel Pires Marques	P	R Serigueiras, n.º 16, Costa do Valado, 3810-804 Oliveirinha	R-13	Travassô e Ós da Ribeira	465/Travassô	2740	2740	294	0	46
	Francelina Pires Alexandre	P	R Serigueiras, n.º 16, Costa do Valado, 3810-804 Oliveirinha								
	Joaquim Marques Saraiva	P	Travassô								
205A	Luís Fernandes	P	Rua João Baptista, N.º 166, Travassô, 3750-755 Travassô	R-5247	Travassô e Ós da Ribeira	955/Travassô	1040	1100	121	0	48
206	Maria de Fátima dos Santos Vidal	P	R de Lapoinha, n.º 32, 3630-031 Jihavo	R-5257	Travassô e Ós da Ribeira	1554/Travassô	1360	1360	399	0	46/48
207	Diogo Miguel Gaspar Duarte	P	R da Escoba, n.º 27, Horta, 3800-718 Eirof	R-5258	Travassô e Ós da Ribeira	2009/Travassô	2030	2030	1875	362	46/48
207A	Maria de Lurdes Nunes Reis	P	R das Arrozinhas, n.º 4, 3750-755 Travassô	R-5259	Travassô e Ós da Ribeira	3922/Travassô	700	700	750	39	46
207B	Manuel Dinis Melo da Silva	P	Casa das Sementes, 28, Aldeia, 3750-743 Segadães	R-5260	Travassô e Ós da Ribeira	4017/Travassô	1430	1430	1035	256	46
	Maria de Fátima Rodrigues Lameiro	P	Casa das Sementes, 28, Aldeia, 3750-743 Segadães								
207C	Joaquim Pires Marques	P	Rua da Fonte, 37, Quantás, Costa Valado, 3810-840 Oliveirinha	R-19	Travassô e Ós da Ribeira	474/Travassô	1330	1330	746	0	46
	Francelina Pires Alexandre	P	Travassô								
	Joaquim Marques Saraiva	P	Travassô								
207D	Manuel Rodrigues Morais	P	R João Baptista N.º 185, 3750-755 Travassô	R-5261	Travassô e Ós da Ribeira	3739/Travassô			24 24	0	46
208	Maria de Lurdes dos Santos Garcia	P	R João Baptista N.º 185, 3750-755 Travassô								
	Não identificado										
208A	José Lopes Correia de Lima	P	R de São Miguel, n.º 16, 3750-755 Travassô	R-5241	Travassô e Ós da Ribeira	1803/Travassô	2450	2450	2540	0	48
	Anabela Mendes Pinheiro de Lima	I	R de São Miguel, n.º 16, 3750-755 Travassô								
208B	Não identificado										
208C	Manuel Dinis Melo da Silva	P	Casa das Sementes, 28, Aldeia, 3750-743 Segadães	R-5242	Travassô e Ós da Ribeira	4018/Travassô	2450	2450	2634	0	48
	Maria de Fátima Rodrigues Lameiro	I	Casa das Sementes, 28, Aldeia, 3750-743 Segadães								
208D	Celestino Ferreira de Matos – Cabeça de Casal da Herança de	P	R Joaquim Gomes 5, 3750-755 Travassô	R-5246	Travassô e Ós da Ribeira	391/Travassô	4450	4450	1777	0	48
	Maria da Conceição Neves da Silva Matos	I	R Joaquim Gomes 5, 3750-755 Travassô								
208E	José de Matos Laranjeira	P	Vieira da Bouça Nº 4, Travassô Baixo, 3750 – 754 Travassô	R-5245	Travassô e Ós da Ribeira	2788/Travassô	1000	1000	548		48
	Maria Emília Pires Laranjeira	I	Vieira da Bouça Nº 4, Travassô Baixo, 3750 – 754 Travassô								
209	Maria de Fátima Morais Laranjeira	P	Av. do Doutor Lourenço Paibinho, N.º 159-A 4.º Dto, Aveiro, 3800-166 Aveiro	R-5237	Travassô e Ós da Ribeira	551/Travassô	1720	1720	758	0	48
	Maria da Graça de Morais Laranjeira	P	R Conselheiro Veloso da Cruz 627 2º Dto Fte. Vila Nova Galá								
209A	Maria Teresa de Oliveira Marques Nunes	P	R João Baptista 162, 3750-755 Travassô	R-5234	Travassô e Ós da Ribeira	Omisso	540		207	0	48
	Daniel Pereira de Melo – Cabeça de Casal da Herança de	P	Rua Correia Miranda, n.º 10, 3750-755 Travassô	R-5239	Travassô e Ós da Ribeira	2947/Travassô	1380	1380	700	0	48
	Maria Margarida Neves Lopes	P	Rua Correia Miranda, n.º 10, 3750-755 Travassô								
209C	Saul Ferreira Rodrigues Baía	P	LG dos Santos Mártires nº 7, 3750-755 Travassô	R-5238	Travassô e Ós da Ribeira		1450		722	0	48
	Maria Emília de Melo Lima Baía	I	LG dos Santos Mártires nº 7, 3750-755 Travassô								
210	José Castro Lopes	P	R Padre Camelo 9, Travassô Baixo, 3750-754 Travassô	R-5233	Travassô e Ós da Ribeira	Omisso	4870		374	0	48
	Maria Emília Henriques Gomes Lopes	P	R Padre Camelo 9, Travassô Baixo, 3750-754 Travassô								
210A	António de Oliveira Morais	P	R Padre Eudides 29 Travassô de Baixo, 3750-794 Travassô	R-5236	Travassô e Ós da Ribeira	1648/Travassô	1250	1250	643	0	48
	Maria de Fátima Morais da Conceição Oliveira	P	R Padre Eudides 29 Travassô de Baixo, 3750-794 Travassô								
210B	Não identificado										
210C	Maria Teresa de Oliveira Marques Nunes	P	R João Baptista 162, 3750-755 Travassô	R-5240	Travassô e Ós da Ribeira	Omisso	320		163	0	48
	José Lima de Sousa Mendes	P	R Professor Dinis Pires Nº 22, Travassô, 3750-755 Travassô	R-5197	Travassô e Ós da Ribeira	4051/Travassô	1490	1583,46	1335	0	49
	Maria do Rosário Martins da Silva	P	R Professor Dinis Pires Nº 22, Travassô, 3750-755 Travassô								
211A	António Melo Ferreira	P	R Carril, n.º 39, 3750-755 Travassô	R-5196	Travassô e Ós da Ribeira	244/Travassô	2550	2550	1892	0	49
	Rosa Maria de Melo Lopes	P	R Carril, n.º 39, 3750-755 Travassô								

MAPA DE EXPROPRIAÇÕES  
PROJETO DE EXECUÇÃO DO EIXO RODOVIÁRIO AVEIRO/ÁGUEDA

212	Pedro João de Deus Rodrigues Carlos	P	R de São Miguel, nº 10, Travassó, 3750-755 Travassó	R-5200	Travassó e Ós da Ribeira	412/Travassó	1490	1490	1527	143	48/49
	Ana Maria dos Santos Moita	P	Tr 18 de Setembro, n.º 10, Gafanha Nazaré, 3830-728 Gafanha da Nazaré								
212A	Não identificado								6196	559	47
212B1	António Manuel Moita Anjos	P	R de São Miguel, nº 10, Travassó, 3750-755 Travassó	R-5203	Travassó e Ós da Ribeira	3601/Travassó	900	900	902	0	47
	Maria Lopes Ferreira	P	R de São Miguel, nº 10, Travassó, 3750-755 Travassó								
212B2	Maria de Fátima Lopes Ferreira	P	R João Baptista Nº129, 3750-755 Travassó	R-5202	Travassó e Ós da Ribeira	4009/Travassó	900	900	959	2	47
212C	Rui Tavares de Melo	P	R Póvoa, n.º 4, 3750-755 Travassó	R-5199	Travassó e Ós da Ribeira	3429/Travassó	830	830	628	117	48/49
	Isabel Maria Fernandes Pires de Melo	I	R Póvoa, n.º 4, 3750-755 Travassó								
212D	Rui Tavares de Melo	P	R Póvoa, n.º 4, 3750-755 Travassó	R-5201	Travassó e Ós da Ribeira	3430/Travassó	1450	1450	1490	218	47/48
	Isabel Maria Fernandes Pires de Melo	I	R Póvoa, n.º 4, 3750-755 Travassó								
212E	Não identificado								534	143	48/49
	Manuel Ferreira Gomes de Oliveira	P	R S. Miguel, n.º 35, 3750-755 Travassó								
212G	Maria Arlete da Silva Almeida Gomes de Oliveira	P	R S. Miguel, n.º 35, 3750-755 Travassó	R-2164 R-2165	Trofa, Segadães e Lamas do Vouga	888/Segadães	6450 6350	12800	596	0	47
	Maria Beatriz Gaspar da Costa	P	R da Escola Nº27, Horta, 3800 – 718 Eixo								
212H	Jorge Silvestre Rodrigues Lavoura	P	Rua São Caetano, nº 3, Alnear, Travassó	R-2118	Trofa, Segadães e Lamas do Vouga	1682/Segadães	3920	3920	702	0	47
212I	Não identificado								263	0	47
212J	Não identificado								706	0	47
212K	Não identificado								438	0	47
213	Lúcia de Almeida Fernandes	P	R de Carvalho Nº641, 3750-720 Recardães	R-5193	Travassó e Ós da Ribeira	Omisso	670		442	0	49
	Luís Carlos Henriques Marques	I	R de Carvalho Nº641, 3750-720 Recardães								
213A	Não identificado								773	0	49
213B	Não identificado								906	0	49
214	Manuel Simões Lopes – Cabeça de Casal da Herança de	P	R Laudelino Miranda Melo Nº 254, Alnear, 3750-751 Travassó	R-5190	Travassó e Ós da Ribeira	Omisso	1600		1073	0	49
215	Maria da Conceição Pires Nogueira	I	R João Baptista Nº138, 3750-755 Travassó	R-5189	Travassó e Ós da Ribeira	3618/Travassó	1450	1450	924	0	49
	António Luís Rodrigues Moreira	P	R João Baptista Nº138, 3750-755 Travassó								
216	Manuel Tavares Laranjeira	P	R Camil, nº 2, 3750-755 Travassó	R-5188	Travassó e Ós da Ribeira	411/Travassó	1490	1490	844	0	49
	Maria Silvana Tavares de Oliveira	P	R Camil, nº 2, 3750-755 Travassó								
217	Não identificado								654	0	49
218	Manuel Matos Laranjeira	P	R Padre Camelo 39, Travassó, 3750-754 Travassó	R-5185	Travassó e Ós da Ribeira	3878/Travassó	1750	1750	391	0	49
	Maria Teresa Morais Pereira	I	R Padre Camelo 39, Travassó, 3750-754 Travassó								
219	Maria da Conceição Morais de Melo	P	Largo dos Santos Mártires, nº 2 e 6, 3750-755 Travassó	R-5184	Travassó e Ós da Ribeira	3644/Travassó	1250	1250	417	0	49
	Celestino de Matos Laranjeira	P	Largo dos Santos Mártires, nº 2 e 6, 3750-755 Travassó								
220	Não identificado								206	0	49
220C	Jorge Manuel dos Santos Marques	P	75 Avenue du General de Gaulle Confians, 78 700 - Ste Honorine, França								
	Clarinda de Almeida dos Santos	P	Fontinha, Segadães, 3750-741 Segadães								
	José de Oliveira Martins Pereira	P	Fontinha, Segadães, 3750-741 Segadães								
	Lucília Moreira Martins	P	R de São Miguel, n.º 48, Travassó, 3750-755 Travassó	R-5171	Travassó e Ós da Ribeira	590/Travassó	4950	4950	4133	427	49
	António Pedro Rodrigues	I	Estrada 109, 198, Verdemilho, 3810-139 Aveiro								
	Silvério de Almeida Santos - Cabeça de Casal da Herança de	P	R de São Miguel, N.º 48, Travassó, 3750-755 Travassó								
221A	Israel da Silva Melo	P	R da Fontela 90 Palhaça, Segadães	R-2182	Trofa, Segadães e Lamas do Vouga	679/Segadães	2210	2210	2552	169	49
221B	Manuel Morais Pires Alexandre	P	R da Rigueira, n.º 8, 3750-755 Travassó	R-2177	Trofa, Segadães e Lamas do Vouga	1221/Segadães	1340	1341	299	0	49
	Lina Maria Tavares Pinheiro	I	R da Rigueira, n.º 8, 3750-755 Travassó								
221C	Não identificado								223	0	49
221D	Não identificado								2255	0	49
221E	Não identificado								840	0	49
222	Não identificado								1225	0	50
222A	José Rodrigues Ferreira Sousa	P	R Carril, n.º15, 3750-755 Travassó	R-5169	Travassó e Ós da Ribeira	Omisso	2130		1917	246	49/50
	Maria Alexandrina Lourenço de Sousa Ferreira	I	R Carril, n.º15, 3750-755 Travassó								
222B	Saul Ferreira Rodrigues Baía	I	Lg dos Santos Mártires, n.º 7, 3750-755 Travassó	R-1999	Travassó e Ós da Ribeira	2360/Travassó	4850	4850	1672	0	49/50
	Maria Emília de Melo Lima Baía	P	Lg dos Santos Mártires, n.º 7, 3750-755 Travassó								
222C	Rosa Maria Rodrigues Ferreira	P	R João Baptista, n.º 142, 3750-755 Travassó	R-5170	Travassó e Ós da Ribeira	Omisso	2130		2193	0	49
222D	Maria Teresa Pires Nogueira	P	R João Baptista, n.º 141, 3750-755 Travassó	R-5172	Travassó e Ós da Ribeira	556/Travassó	600	600	309	0	50
	Horácio Dias dos Santos	I	R João Baptista, n.º 141, 3750-755 Travassó								
222F	Mário da Silva Neves	P	R do Carbo, n.º 1, 3750-755 Travassó	R-5000	Travassó e Ós da Ribeira	3556/Travassó	3960	3960	3507	0	50
	Laura da Silva Neves	P	R do Carbo, n.º 1, 3750-755 Travassó								
222H	Não identificado								191	0	50
222I	Maria Celeste Martins dos Santos	P	R da Nogueira Nº 31, Mourisca Vouga, 3750-780 Trofa AGD	R-1986	Travassó e Ós da Ribeira		1650		663	0	50
222J	Não identificado								164	216	50
223A	Paulo Rogério Lopes Pires	P	R João Baptista, n.º 155, Travassó, 3750-755 Travassó	R-5136	Travassó e Ós da Ribeira	382/Travassó	4570	4570	164	0	49
	Marco Alexandre Lopes Pires	P	R Joaquim Gomes 12, Travassó, 3750 – 755 Travassó								
223B	Eufúmia Ferreira da Silva Correia Lopes	P	R Dom João da Silva Campos Neves, N.º 4, 3.º Esq.º, Lamego, 5100-148 Lamego	R-5175	Travassó e Ós da Ribeira	2077/Travassó	1480	1480	239	0	49
	José Mendes Lopes	P	R Dom João da Silva Campos Neves, N.º 4, 3.º Esq.º, Lamego, 5100-148 Lamego								
223C	Emanuel de Almeida Venade	P	R António Augusto de Almeida, n.º 479, 1º Esq.º, Santa Eulália, 3750-041 Águeda de Cima	R-5138	Travassó e Ós da Ribeira	3805/Travassó	2570	2570	214	0	49
223D	Germano Magalhães Venade	P	R Manuel Maria Tavares, n.º 73, 3750-650 Ós da Ribeira	R-5139	Travassó e Ós da Ribeira	159/Travassó	4970	4970	359	0	49
	Filomena Maria Lopes Soares De Almeida Venade	P	R Manuel Maria Tavares, n.º 73, 3750-650 Ós da Ribeira								

MAPA DE EXPROPRIAÇÕES  
 PROJETO DE EXECUÇÃO DO EIXO RODOVIÁRIO AVEIRO/ÁGUEDA


223D1	Germano Magalhães Venade	p	R Manuel Maria Tavares, n.º 73, 3750-650 Óis da Ribeira	R-5141	Travassô e Óis da Ribeira	841/Travassô	700	1400	103	0	49
	Filomena Maria Lopes Soares De Almeida Venade	p	R Manuel Maria Tavares, n.º 73, 3750-650 Óis da Ribeira								
223E	Abel Neves de Oliveira	p	Rua do Carril nº 13, Travassô, 3750 - 755 Travassô	R-2	Travassô e Óis da Ribeira	1805/Travassô	1720	1720	142	0	50
	Maria Elisa de Almeida Pires Oliveira	p	Rua do Carril nº 13, Travassô, 3750 - 755 Travassô								
223F	Abel Neves de Oliveira	p	Rua do Carril nº 13, Travassô, 3750 - 755 Travassô	R-5142	Travassô e Óis da Ribeira	4003/Travassô	1000	1000	96	0	50
	Maria Elisa de Almeida Pires Oliveira	p	Rua do Carril nº 13, Travassô, 3750 - 755 Travassô								
223G	Abel Neves Oliveira	p	Rua do Carril nº 13, Travassô, 3750 - 755 Travassô	R-5144	Travassô e Óis da Ribeira	2987/Travassô	2320	2320	278	0	50
	Maria Elisa de Almeida Pires Oliveira	p	Rua do Carril nº 13, Travassô, 3750 - 755 Travassô								
	Aníbal de Almeida Neves	p	Travassô, 3750 - 755 Travassô								
223H	Não identificado				Travassô e Óis da Ribeira				295	0	50
224A	Não identificado				Travassô e Óis da Ribeira				303	0	50
224B	Júlia Maria Pinheiro de Melo	p	R João Baptista, n.º 50, 3750-755 Travassô	R-5146	Travassô e Óis da Ribeira	1857/Travassô	1680	1680	81	0	50
	Paulo Manuel de Almeida Reis	I	R João Baptista, n.º 50, 3750-755 Travassô								
	Maria Ismenia Martins Pinheiro de Melo	p	R João Baptista, n.º 123, 3750-755 Travassô								
	José da Silva Melo	p	R João Baptista, n.º 123, 3750-755 Travassô								
224C	Diniz dos Reis Santos	p	R Comendador António Bernardino Nº 16, Óis da Ribeira	R-4226	Travassô e Óis da Ribeira	2866/Travassô	1750	1750	51	0	50
	Maria da Ascensão Tavares Brenha	p	R Comendador António Bernardino Nº 16, Óis da Ribeira								
	Autoridade Tributária e Aduaneira (Hipoteca Voluntária)	I	Rua da Prata n.º 10, Lisboa								
224D	Não identificado				Travassô e Óis da Ribeira				178	0	50
224E	Manoel de Oliveira Marques	p	R do Areal 32, Travassô, 3750-755 Travassô	R-5158	Travassô e Óis da Ribeira	739/Travassô	1180	1180	104	0	50
	Ana Maria Maia Nunes Marques	I	R do Areal 32, Travassô, 3750-755 Travassô								
224F	Não identificado				Travassô e Óis da Ribeira				551	0	50
224G	Não identificado				Travassô e Óis da Ribeira				90	0	50
224H	Não identificado				Travassô e Óis da Ribeira				31	0	50
224I	Não identificado				Travassô e Óis da Ribeira				28	0	50
224J	Não identificado				Travassô e Óis da Ribeira				46	0	50
224K	Não identificado				Travassô e Óis da Ribeira				91	0	50
224L	Não identificado				Travassô e Óis da Ribeira				22	0	50
224M	Não identificado				Travassô e Óis da Ribeira				21	0	50
225	Não identificado				Travassô e Óis da Ribeira				3142	0	51
225A	Não identificado				Travassô e Óis da Ribeira				1323	502	51
225B	Mário Ramos Martins	p	R dos Pousos, n.º 4, 3750-755 Travassô	R-4924	Travassô e Óis da Ribeira	Omisso	1480		546	0	51
	Rosa Matos Laranjeira	p	R dos Pousos, n.º 4, 3750-755 Travassô								
225C	Maria de Lourdes Pinheiro Nunes Reis	p	R das Arotinhas Nº4, Travassô, 3750-755 Travassô	R-4974	Travassô e Óis da Ribeira	3921/Travassô	6080	6080	4429	0	50/51
225D	José Augusto Paulos	p	R João Baptista, n.º 30, 1.º D, 3750-755 Travassô	R-4932	Travassô e Óis da Ribeira	2011/Travassô	3980	3980	2842	0	51
	Rosa Maria Abrantes Simões	p	R João Baptista, n.º 30, 1.º D, 3750-755 Travassô								
225E	Fernando de Oliveira Morais	p	R Carril Nº 29, Travassô, 3750-755 Travassô	R-4975	Travassô e Óis da Ribeira	753/Travassô	2950	1950	1665	301	50/51
	Maria Clara Tavares de Oliveira	p	R Carril Nº 29, Travassô, 3750-755 Travassô								
225F	Anabela Neves da Silva	p	R Nossa Senhora de Fátima, nº 23, 3750-650 Óis da Ribeira	R-4977	Travassô e Óis da Ribeira	Omisso	2300		872	0	50
225G	Não identificado				Travassô e Óis da Ribeira				1138	0	50
225H	Fernando Neves de Oliveira	p	R do Carril, n.º 17, 3750-755 Travassô	R-4978	Travassô e Óis da Ribeira	3032/Travassô	3450	3450	1883	0	50
	Maria Adelaide Almeida Reis	p	R do Carril, n.º 17, 3750-755 Travassô								

MAPA DE EXPROPRIAÇÕES PROJETO DE EXECUÇÃO DO EIXO RODOVIÁRIO AVEIRO/ÁGUEDA											
225I	Abel Neves de Oliveira	P	R do Carril, n.º 13, 3750-755 Travassô	R-4979	Travassô e Ós da Ribeira	3038/Travassô	3450	3450	1834	0	50
	Maria Elisa de Almeida Pires Oliveira	P	R do Carril, n.º 13, 3750-755 Travassô								
	Maria José Tavares de Oliveira	P	R do Carril, n.º 13, 3750-755 Travassô								
	Armindo Marques	P	R do Carril, n.º 13, 3750-755 Travassô								
	Jaime Miguel Oliveira Martins	P	R Carril Nº18, 3750 – 755 Travassô	R-4983	Travassô e Ós da Ribeira	854/Travassô	9200	9200	5298	0	50
225J	Rosa Maria Tavares de Oliveira Martins – Cabeça de Casal da Herança de	P	R Carril Nº18, 3750 – 755 Travassô								
	Jaime Ramos Martins	P	R Carril Nº18, 3750 – 755 Travassô								
225L	Maria Laura Soares de Almeida	P	Blumenstrasse, nº 23, 82383 Hohentengen/Donau	R-4941	Travassô e Ós da Ribeira		4770		473	0	51
	António de Oliveira Moraes	P	Rua Padre Eudíades, nº 29, 3750-754 Travassô	R-4926	Travassô e Ós da Ribeira	1651/Travassô	950	950	760	0	51
225M	Maria de Fátima Moraes da Conceição Oliveira	P	Rua Padre Eudíades, nº 29, 3750-754 Travassô								
225N	Raquel Ferreira dos Santos	P	Rua do Comendador António Bernardino, nº 39 – Ós da Ribeira	R-4927	Travassô e Ós da Ribeira	2024/Travassô	2570	2570	1168	0	51
	José de Matos Laranjeira	P	Vieira da Bouça Nº 4, Travassô Baixo, 3750 – 754 Travassô	R-4930	Travassô e Ós da Ribeira	2787/Travassô	1836	1836	760	771	51
225O	Maria Emília Pires Laranjeira	I	Vieira da Bouça Nº 4, Travassô Baixo, 3750 – 754 Travassô								
225P	Raquel Ferreira dos Santos	P	Rua do Comendador António Bernardino, nº 39 – Ós da Ribeira	R-5367	Travassô e Ós da Ribeira	2007/Travassô	1100	1100	126	0	51
	Jorge Alberto da Silva Santos	P	Rua Agostinho da Silva, nº 18, Montes Azurva, 3800-735 - Elxos	R-4920	Travassô e Ós da Ribeira	2048/Travassô	450	450	79	0	51
225Q	Maria Alexandrina Santos Simões	I	Rua Agostinho da Silva, nº 18, Montes Azurva, 3800-735 - Elxos								
	Jorge Alberto da Silva Santos	P	Rua Agostinho da Silva, nº 18, Montes Azurva, 3800-735 - Elxos	R-4918	Travassô e Ós da Ribeira		450		59	0	51
	Maria Alexandrina Santos Simões	I	Rua Agostinho da Silva, nº 18, Montes Azurva, 3800-735 - Elxos								
225S	Não Identificado								110	0	51
225T	Não Identificado								1776	0	51
226	Não Identificado								4951	0	51
	José de Oliveira Pires	P	R João Baptista, n.º 72, 3750-755 Travassô	R-4876	Travassô e Ós da Ribeira	2066/Travassô	2920	3806,77	1042	0	52
226A	Eugénia Pereira de Matos Pires	I	R João Baptista, n.º 72, 3750-755 Travassô								
	João Manuel de Oliveira Marques	P	Av. Europa 211, Cacia, 3800-533 Cacia	R-4897	Travassô e Ós da Ribeira	4013/Travassô	2250	2250	1154	0	51/52
226B	Maria Manuela Lourenço da Silva Gomes Marques	I	Av. Europa 211, Cacia, 3800-533 Cacia								
	Ana Paula de Oliveira Marques	P	R João Baptista, n.º 85, 3750-755 Travassô	R-4898	Travassô e Ós da Ribeira	4016/Travassô	2250	2250	2061	0	51
226C	Victor Manuel Tavares da Conceição Coelho	I	R João Baptista, n.º 85, 3750-755 Travassô								
	José Fernando Tavares de Oliveira	P	R Direita n.º 52, Quintãs, Oliveirinha, 3810-839 Oliveirinha	R-4894	Travassô e Ós da Ribeira	864/Travassô	9930	9930	5296	0	51/52
226D	Fernanda Maria Gonçalves Paulo	I	R Direita n.º 52, Quintãs, Oliveirinha, 3810-839 Oliveirinha								
	Maria Sílvia Tavares de Oliveira	P	R Carril Nº 2, Travassô, 3750-755 Travassô								
	Manuel Tavares Laranjeira	I	R Carril Nº 2, Travassô, 3750-755 Travassô								
	António José Pires Laranjeira	P	R João Baptista Nº 189, Travassô, 3750-755 Travassô	R-4910	Travassô e Ós da Ribeira	415/Travassô	890	890	786	0	51
226E	Maria Salomé Neves Lopes	P	R João Baptista Nº 189, Travassô, 3750-755 Travassô								
226F	Não Identificado								1324	504	51
226G	Não Identificado								766	0	51
226H	António Augusto Brandão da Silva	P	R Carril Nº 9 3750-755 Travassô	R-4908	Travassô e Ós da Ribeira	2584/Travassô	400	400	317	0	51
	Maria da Soledade Carneiro Tavares da Silva de Almeida Costa	P	Av Infante Sto, 15, 7º Esq, 1350-175 Lisboa	R-4875	Travassô e Ós da Ribeira	2507/Travassô	9870	9870	8968	587	52
227	Máio Júlio Brito de Almeida Costa	I	Av Infante Sto, 15, 7º Esq, 1350-175 Lisboa								
	José de Oliveira Pires	P	R João Baptista, n.º 72, 3750-755 Travassô	R-4878	Travassô e Ós da Ribeira	673/Travassô	2100	2333,04	2212	121	52
227A	Eugénia Pereira de Matos Pires	P	R João Baptista, n.º 72, 3750-755 Travassô								
227B	Não Identificado								441	0	52
227C	Não Identificado								1852	0	52
227D	Não Identificado								722	0	53
	José de Oliveira Pires	P	R João Baptista, n.º 72, 3750-755 Travassô	R-4854	Travassô e Ós da Ribeira	633/Travassô	4230	4271,31	20	0	53
228A	Eugénia Pereira de Matos Pires	P	R João Baptista, n.º 72, 3750-755 Travassô								
228B	União das Freguesias de Travassô e Ós da Ribeira	P	Rua São João Batista, n.º 95, 3750-755 Travassô	R-2276	Trofa, Segadães e Lamas do Vouga	Omissio	42450		401	0	53
228C	Jorge Nogueira Leitão	P	Tv Comandante Rocha da Cunha 15 2.1, Aveiro, 3800 – 136 Aveiro	R-4842	Travassô e Ós da Ribeira	532/Travassô	3670	3670	1260	0	53
	Anabela Marques Moreira	P	R Doutor Eduardo Santiago N.º 316 3750-742, Segadães	R-4843 R-4844 R-4845 R-4846	Travassô e Ós da Ribeira	147/Travassô	1690 1690 1280 930 920	1690 1690 1280 930 920	5722	278	53
228E	Jorge Nogueira Leitão	P	Tv Comandante Rocha da Cunha 15 2.1, Aveiro, 3800 – 136 Aveiro								
228F	Não Identificado								191	286	53
	Joaquim Manuel Tavares de Oliveira	P	R Carril, n.º 10, 3750-755 Travassô	R-4849	Travassô e Ós da Ribeira	344/Travassô	1350	1350	302	0	53
228G	Irene Maria Neves Pinho	I	R Carril, n.º 10, 3750-755 Travassô								
228H	Não Identificado								1347	196	53
228I	Abel de Melo Neves – Cabeça de Casal da Herança de	P	R do Cruzeiro, n.º 77, 3750-742 Segadães	R-4851	Travassô e Ós da Ribeira		4380		3133	0	53
228J	Não Identificado								1310	2	53
	Abel Neves de Oliveira	P	Rua do Carril nº 13, Travassô, 3750 – 755 Travassô	R-2279	Trofa, Segadães e Lamas do Vouga	1971/Segadães	2160	2160	837	0	52
228K	Maria Elisa de Almeida Pires Oliveira	P	Rua do Carril nº 13, Travassô, 3750 – 755 Travassô								
228L	Não Identificado								783	8	52
	José de Oliveira Pires	P	R João Baptista, n.º 72, 3750-755 Travassô	R-4854	Travassô e Ós da Ribeira	633/Travassô	4230	4271,31	1651	0	52/53
228M	Eugénia Pereira de Matos Pires	P	R João Baptista, n.º 72, 3750-755 Travassô								
228N	Não Identificado								3353	144	52/53
	Dorinda Crepta Marques	P	R Dr Eduardo Santiago 300, Segadães, 3750-742 Segadães	R-2280	Trofa, Segadães e Lamas do Vouga	409/Segadães	410	410	177	0	52
228O	João Maria Castro de Sousa Moreira	I	R Dr Eduardo Santiago 300, Segadães, 3750-742 Segadães								
229	Não Identificado								4071	25	53
	João Pires Nolasco de Freitas	P	R do Serrado, n.º 5, 3750-755 Travassô	R-4836	Travassô e Ós da Ribeira	565/Travassô	2070	2070	981	136	56
229A	Maria José da Fonseca e Silva Nolasco	I	R do Serrado, n.º 5, 3750-755 Travassô								
229B	Tatiane Elen Pinheiro Lavoura	P	Pct Doutor Alberto Seuto, 13, 3º andar, 3800-147 Aveiro	R-4836	Travassô e Ós da Ribeira	1177/Travassô	1670	1670	800	0	56

MAPA DE EXPROPRIAÇÕES												
PROJETO DE EXECUÇÃO DO EIXO RODOVIÁRIO AVEIRO/ÁGUEDA												
Parcela	Proprietário	Identificação	Área (m²)	Valor (€)	Valor (€)	Valor (€)	Valor (€)	Valor (€)	Valor (€)	Valor (€)		
229C	Gonçalo Miguel da Costa Santos	I	Pct Doutor Alberto Souto, 13, 3º andar, 3600-147 Aveiro	R-4832	Ós da Ribeira	317,71	1166880	1290	1290	000	0	53
	João Maria Castro de Sousa Moreira	P	R Dr Eduardo Santiago 300, 3750-742 Segadães		Trofa, Segadães e Lamas do Vouga	1137/Travassô	440	440	45	0	53	
	Dorinda Crepta Marques	I	R Dr Eduardo Santiago 300, 3750-742 Segadães									
229D	Armanda Gaspar dos Anjos Lima - Cabeça de Casal da Herança de	P	R da Fonte, n.º 28, Cabanões, 3750-752 Travassô	R-4826	Travassô e Ós da Ribeira	2268/Travassô	420	420	407	87	53	
	Laura da Silva Neves	P	R do Canto, n.º 1, 3750-755 Travassô									
	Abel de Melo Neves	P	Segadães									
	Cândida Colata de Carvalho Martins	P	Segadães									
	António de Melo Neves	P	Rua do Canto, 122 - Travassô									
	Laura da Fonseca e Silva	P	Rua do Canto, 122 - Travassô									
	Arménio de Melo Pereira Marques	P	Estado do Rio de Janeiro-Brasil									
	Elione Sousa Marques	P	Estado do Rio de Janeiro-Brasil	R-4841	Travassô e Ós da Ribeira	2620/Travassô	1470	1470	488	0	53	
	Ilda de Melo Neves	P	Rua Almirante Candido dos Reis, nº68, 1º Aveiro									
	Joaquim Oliveira Morgado	P	Rua Almirante Candido dos Reis, nº68, 1º Aveiro									
	Israel Neves de Melo	P	Rua João Batista, 122									
	Marilinda dos Santos Melo Marques	I	Brasil									
	José de Melo Pereira Marques	P	Brasil									
229F	Não Identificado											
	João Pires Nolasco de Freitas	P	Rua do Serrado, n.º 5, 3750-755 Travassô	R-4837	Travassô e Ós da Ribeira	3626/Travassô	1190	1190	399	122	56	
	Maria José da Fonseca e Silva Nolasco	P	R do Serrado, n.º 5, 3750-755 Travassô									
229H	Rosa Maria Rodrigues Ferreira	P	R João Baptista Nº 142, Travassô, 3750-755 Travassô	R-4825	Travassô e Ós da Ribeira		250		79	0	53	
	José Rodrigues Ferreira Sousa	P	R Carril Nº 15, Travassô, 3750-755 Travassô									
229I	ISOLUSA Soc Lusa Refratários e Isolamentos Lda,	P	Razo de Travassô, 3750-753 Travassô	U-1110	Travassô e Ós da Ribeira	1748/Travassô	4700	4700	150	0	54/56	
229J	Não Identificado											
	António Dias dos Santos	P	R Mojal, n.º 74, Casal d'Alvaro, 3750-402 Espinhel	R-4840	Travassô e Ós da Ribeira	1198/Travassô	1010	1010	40	0	53	
	Zilfa Tavares de Oliveira	I	R Mojal, n.º 74, Casal d'Alvaro, 3750-402 Espinhel									
229L	Maria de Fátima Moraes Pires	P	R João Baptista N.º 126 3750-755 Travassô	R-4833	Travassô e Ós da Ribeira	2002/Travassô	1400	1400	1175	184	53	
	Fernando Manuel Moura de Matos	P	R João Baptista N.º 126 3750-755 Travassô									
229M	Servimolas Indústria de Molas Metálicas, Lda	P	R Principal - Apartado 3047, Travasso, 3750-755 Travassô	R-4827	Travassô e Ós da Ribeira	1173/Travassô	3380	3380	280	0	54	
230	Não Identificado											
	Adelaide Maria Santos Pereira Quintal	P	R da Póvoa da Marta, n.º 42, Póvoa Marta, 3750-723 Recardães	R-4787	Travassô e Ós da Ribeira	57/Travassô	690 8020	8710	690 3991	697	54/56	
	Luís Pedro Almeida Quintal	P	R da Póvoa da Marta, n.º 42, Póvoa Marta, 3750-723 Recardães	R-4784								
230C	Maria Margarida Pinheiro de Bastos Afonso Maia	P	R Herculano Coelho, n.º 18, Chã, 3080-847 Figueira da Foz	R-4779	Travassô e Ós da Ribeira	2821/Travassô	1900	1900	1214	411	56	
	Joaquim Manuel Rodrigues Afonso Maia	P	R Herculano Coelho, n.º 18, Chã, 3080-847 Figueira da Foz									
230D	Jorge Daniel de Melo Tavares	P	R de São Caetano, n.º 20, Almeirim, 3750-751 Travassô	R-4774	Travassô e Ós da Ribeira	1755/Travassô	2600	2600	433	0	56	
230E	Paulo Adriano Corroia de Oliveira	P	R Armando Castela, n.º 3, 4º Esq. 3750-124 Águeda	R-4775	Travassô e Ós da Ribeira	1094/Travassô	970	970	1091	86	56	
230F	Severino de Almeida Ferreira	P	R do Sobreiro, n.º 20, 3750-308 Águeda	R-4776	Travassô e Ós da Ribeira	4065/Travassô	970	970	978	193	56	
	Benilde da Silva Braga	P	R do Sobreiro, n.º 20, 3750-308 Águeda									
	Maria da Silva Laranjeira Batista	P	R Padre Eudides, 15, 3750-755 Travassô									
	Arlindo de Oliveira Batista - Cabeça de Casal da Herança de	P	R Padre Eudides, 15, 3750-755 Travassô									
	Ebevlina de Castro Silva	P	R Manuel Rodrigues Martins 25, Eiroil, 3800 - 695 Eiroil	R-4803	Travassô e Ós da Ribeira	459/Travassô	340 340 340 340 340	2720	460 310 250 133 131 180 263	148 0 0 0 0 0 348	55/56	
	Paulo Jorge Saraiva Bastos	P	R Manuel Rodrigues Martins 25, Eiroil, 3800 - 695 Eiroil	R-4805								
	Sebastião da Silva Laranjeira - Cabeça de Casal da Herança de	P	R do Canto Nº22, Travassô, 3750 - 755 Travassô	R-4807								
	Anlice Rodrigues de Morais Laranjeira	P	R do Canto Nº22, Travassô, 3750 - 755 Travassô	R-4808								
	José Paulo Tavares Laranjeira - Cabeça de Casal da Herança de	P	R João Baptista 37, Travassô, 3750 - 755 Travassô	R-4809								
	Maria Lucília de Jesus Coelho	P	R João Baptista 37, Travassô, 3750 - 755 Travassô	R-4810								
230J	Olga Margarida Pereira Matos	P	R da Residência nº6, Eiroil, 3800-682 Eiroil	R-4804	Travassô e Ós da Ribeira	3608/Travassô	340	608	343	262	56/57	
230M	Paulo José Soares Lamas Silva	P	E.N.1, nº 40, Cavada Nova, Albergaria-a-Velha	R-3734	Trofa, Segadães e Lamas do Vouga	1427/Travassô	1710	2039,56	195	0	55	
	Carla Andryea Valente Tavares D'Oliveira	P	Rua Isaac Salazar n.º 45, Bloco B, Apt. 1502, Bairro da Tamarineira, Recife Brasil									
	Ivson José Lacerda da Silva	I	Rua Isaac Salazar n.º 45, Bloco B, Apt. 1502, Bairro da Tamarineira, Recife Brasil									
	Paulo Sérgio Valente Tavares D'Oliveira	P	Estrada Nacional do Poço n.º 373, C10, Bairro do Poço da Panela, Recife, Brasil	R-4778	Travassô e Ós da Ribeira	3991/Travassô	1110	1110	828	282	56	
	Maria Raquel Lima do Ó	I	Estrada Nacional do Poço n.º 373, C10, Bairro do Poço da Panela, Recife, Brasil									
230O	António Paulo Martins Nogueira	P	R Professor Fernando Bessa, nº 1365, Fontinha, 3750-741 Segadães	R-4777	Travassô e Ós da Ribeira	1923/Travassô	1450	1450	740	240	56	
	Amélia Maria Martins Saraiva	I	R Professor Fernando Bessa, nº 1365, Fontinha, 3750-741 Segadães									
230P	Adelaide Maria Santos Pereira Quintal	P	R da Póvoa da Marta, n.º 42, Póvoa Marta, 3750-723 Recardães	R-4785	Travassô e Ós da Ribeira	60/Travassô	2030	2030	90	0	56	
	Luís Pedro Almeida Quintal	I	R da Póvoa da Marta, n.º 42, Póvoa Marta, 3750-723 Recardães									
230Q	Não Identificado											
	Não Identificado											
231	Não Identificado	P										
	José Augusto Baltazar Simões de Barros	P	R 25 de Abril, n.º 64, Ala 2, 2º, Campolinho, Mourisca, Vouga 3750-778 Águeda	R-4749	Travassô e Ós da Ribeira	1147/Travassô	950	950	32	0	57	
	Rosa Maria dos Santos Marques	I	R 25 de Abril, n.º 64, Ala 2, 2º, Campolinho, Mourisca, Vouga 3750-778 Águeda									
231B	Gustavo Filipe Nogueira Ramalho	P	R da Póvoa, n.º 3, 3750-755 Travassô	R-3916	Trofa, Segadães e Lamas do Vouga	2372/Segadães	1720	1720	1177	0	57	
231C	Maria Margarida Pinheiro de Bastos Afonso Maia	P	R Herculano Coelho, n.º 18, Chã, 3080-847 Figueira da Foz	R-3846	Trofa, Segadães e Lamas do Vouga	1785/Segadães	8670	8670	2546	0	57	
	Joaquim Manuel Rodrigues Afonso Maia	P	R Herculano Coelho, n.º 18, Chã, 3080-847 Figueira da Foz									
231D	Não identificado											


MAPA DE EXPROPRIAÇÕES  
PROJETO DE EXECUÇÃO DO EIXO RODOVIÁRIO AVEIRO/ÁGUEDA

231E	Não identificado				Trofa, Segadães e Lamas do Vouga				1113	702	57
231F	Não identificado				Trofa, Segadães e Lamas do Vouga				1388	309	57
231H	Cecílio Nunes de Almeida- cabeça de casal da herança de	P	Segadães, 3570-742 Segadães	R-3848	Trofa, Segadães e Lamas do Vouga		2100		2509	360	57
231I	Maria Manuela Martins Esteves Correia	P	R.do Apeadeiro, nº17, Agueira -3750-879 Valongo do Vouga	R-3912	Trofa, Segadães e Lamas do Vouga	1189/Segadães	590	590	608	207	57
	Cipriano Rodrigues Correia	I	R.do Apeadeiro, nº17, Agueira -3750-879 Valongo do Vouga								
236	Não Identificado				Travassô e Ós da Ribeira				684	0	58
237	Não Identificado				Travassô e Ós da Ribeira				2529	0	58
238	Manuel de Oliveira Marques	P	R do Areal, n.º 32, 3750-755 Travassô	R-3858	Trofa, Segadães e Lamas do Vouga	527/Segadães	3800	3800	2129	488	57/58
	Ana Maria Maia Nunes Marques	I	R do Areal, n.º 32, 3750-755 Travassô								
238A	José Fernando da Conceição	P	R Nossa Senhora das Dores, n.º 23, Travassô Baixo, 3750-754 Travassô	R-4624	Travassô e Ós da Ribeira	505/Travassô	3380	3380	3418	0	58
	Maria de Fátima Tavares de Matos	P	R Nossa Senhora das Dores, n.º 23, Travassô Baixo, 3750-754 Travassô								
238B	José Eduardo de Oliveira Morais	P	R da Chieira, n.º17, 3750-774 Trofa	R-4714	Travassô e Ós da Ribeira	634/Travassô	650	650	99	0	57
	Zulmira de Almeida Correia	P	R da Chieira, n.º17, 3750-774 Trofa								
238C	Maria de Fátima Tavares de Melo	P	Rua Dr Armando Gonçalves, 67 Tentúgal, 3140-574 Tentúgal	R-4623	Travassô e Ós da Ribeira	3438/Travassô	370	370	422	0	58
239B	Pasco Imobiliária, S.A.	P	Raso de Paredes, 3750-316 Águeda	R-4629	Travassô e Ós da Ribeira	1474/Travassô	2620	2620	756	0	59
	Laudelino Miranda Melo Herd	P	Travassô, 3750 Águeda								
239C	Pasco Imobiliária, S.A.	P	Raso de Paredes, 3750-316 Águeda	R-4630	Travassô e Ós da Ribeira	424/Travassô	880	880	229	0	59
239D	Pasco Imobiliária, S.A.	P	Raso de Paredes, 3750-316 Águeda	R-4631	Travassô e Ós da Ribeira	1363/Travassô	880	880	247	0	59
240	Márcio Rafael de Melo Pinheiro	P	R das Candelárias, n.º 130, Crastovães, 3750-775 Trofa	R-4621	Travassô e Ós da Ribeira	2291/Travassô	1300	1757	430	0	59
	Ana Júlia de Vasconcelos Dias	P	R das Candelárias, n.º 130, Crastovães, 3750-775 Trofa								
240A	Carlos Manuel da Costa Lopes	P	R Heróis de Angola, n.º 19, Eiról, 3800-690 Eiról	R-4620	Travassô e Ós da Ribeira	201/Travassô	2050	2050	666	0	59
	Maria da Conceição Oliveira Lima	I	R Heróis de Angola, n.º 19, Eiról, 3800-690 Eiról								
240B	Maria Clara Pires de Oliveira	P	R Correia Miranda, n.º 35, 3750-755 Travassô	R-4697	Travassô e Ós da Ribeira	2923/Travassô	250	250	246	0	58
	José Francisco Antunes de Freitas	P	R Correia Miranda, n.º 35, 3750-755 Travassô								
241	José Rodrigues Ferreira Sousa	P	R Camil, nº 15, 3750-755 Travassô	R-4622	Travassô e Ós da Ribeira		1300		8	0	58
	António Rodrigues Ferreira	P	R Joao Baptista, nº142, 3750-755 Travassô								
	Jardim Social de Travassô	P	Bairro dos Castanheiros, Rua B, n.º 65, 3750-755 Travassô								

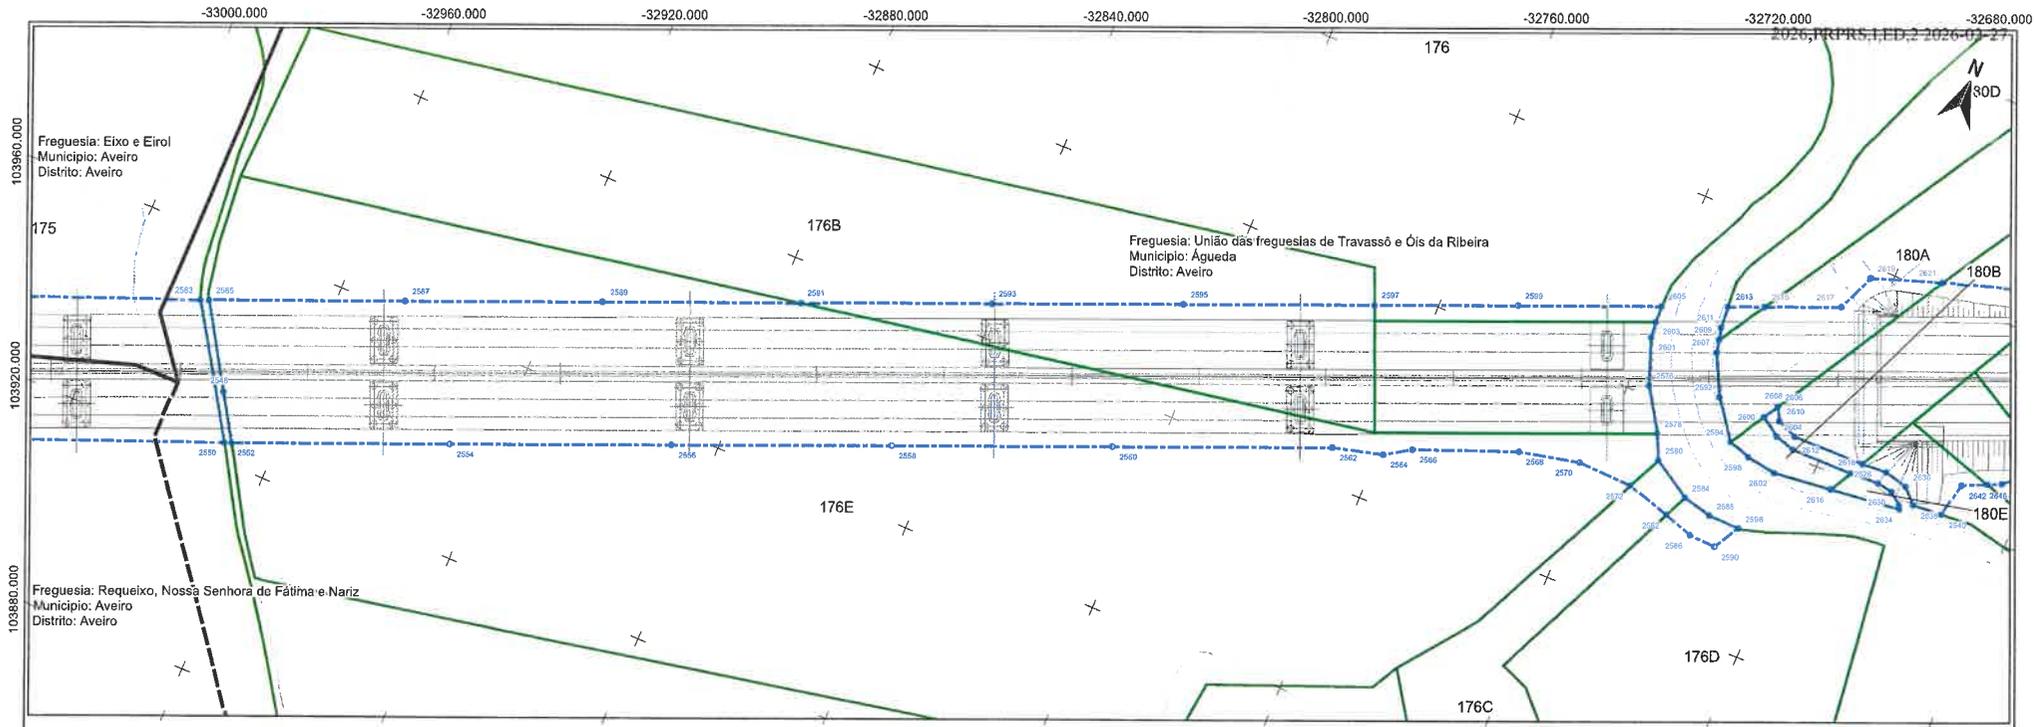

Itinerar	X	Y
2583	-32986,689	103947,005
2585	-32883,06	103947,729
2587	-32847,219	103962,693
2589	-32811,377	103977,468
2591	-32875,638	103992,32
2593	-32840,85	104006,705
2595	-32806,103	104021,09
2597	-32771,476	104035,474
2599	-32745,512	104049,242
2601	-32710,071	104063,011
2603	-32674,616	104076,78
2605	-32639,161	104090,549
2607	-32603,706	104104,318
2609	-32568,251	104118,087
2611	-32532,796	104131,856
2613	-32497,341	104145,625
2615	-32461,886	104159,394
2617	-32426,431	104173,163
2619	-32390,976	104186,932
2621	-32355,521	104200,701

Par	X	Y	2000	-22692,896	104044,893
2548	-32973,599	103932,517	2602	-32666,920	104035,724
2550	-32958,542	103953,449	2604	-32680,165	104042,437
2552	-32943,485	103974,381	2606	-32693,410	104049,150
2554	-32928,428	103995,313	2608	-32706,655	104055,863
2556	-32913,371	104016,245	2610	-32719,900	104062,576
2558	-32898,314	104037,177	2612	-32733,145	104069,289
2560	-32883,257	104058,109	2614	-32746,390	104076,002
2562	-32868,200	104079,041	2616	-32759,635	104082,715
2564	-32853,143	104100,013	2618	-32772,880	104089,428
2566	-32838,086	104120,945	2620	-32786,125	104096,141
2568	-32823,029	104141,877	2622	-32799,370	104102,854
2570	-32807,972	104162,809	2624	-32812,615	104109,567
2572	-32792,915	104183,741	2626	-32825,860	104116,280
2574	-32777,858	104204,673	2628	-32839,105	104123,013
2576	-32762,801	104225,605	2630	-32852,350	104129,746
2578	-32747,744	104246,537	2632	-32865,595	104136,479
2580	-32732,687	104267,469	2634	-32878,840	104143,212
2582	-32717,630	104288,401	2636	-32892,085	104149,945
2584	-32702,573	104309,333	2638	-32905,330	104156,678
2586	-32687,516	104330,265	2640	-32918,575	104163,411
2588	-32672,459	104351,197	2642	-32931,820	104170,144
2590	-32657,402	104372,129	2644	-32945,065	104176,877
2592	-32642,345	104393,061	2646	-32958,310	104183,610
2594	-32627,288	104414,013			
2596	-32612,231	104434,965			
2598	-32597,174	104455,917			
2600	-32582,117	104476,869			
2602	-32567,060	104497,821			

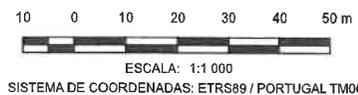


- LEGENDA**
- LimitesAdmin
  - Limite de Expropriação
  - Ônus de Servidão
  - Limite do Prédio
  - o Vértice Ônus de Servidão
  - o Vértice Limite de Expropriação

Nº	DATA	DESCRIÇÃO	NOME
00	08/2025		

		Rua Vilarinho 161 - 3430 - 649 Cabanas de Viriato I Visou Telef. 232 691 707 Fax 232 691 144	
Requerente:	CÂMARA MUNICIPAL DE AVEIRO E CÂMARA MUNICIPAL DE ÁGUEDA	Técnico Responsável:	ENG. ABEL GOMES
Obra:	EIXO AVEIRO - ÁGUEDA	Colaboradores:	ENG. MATEUS SOUZA
Local:	AVEIRO-ÁGUEDA	Fase:	PROJETO EXECUÇÃO
Especialidade:	EXPROPRIAÇÕES	PROC.	ESPECIALIDADE
Designação:	PLANTA PARCELAR	FOLHA	REV.
		Ref. EP1557	EXPROP 043

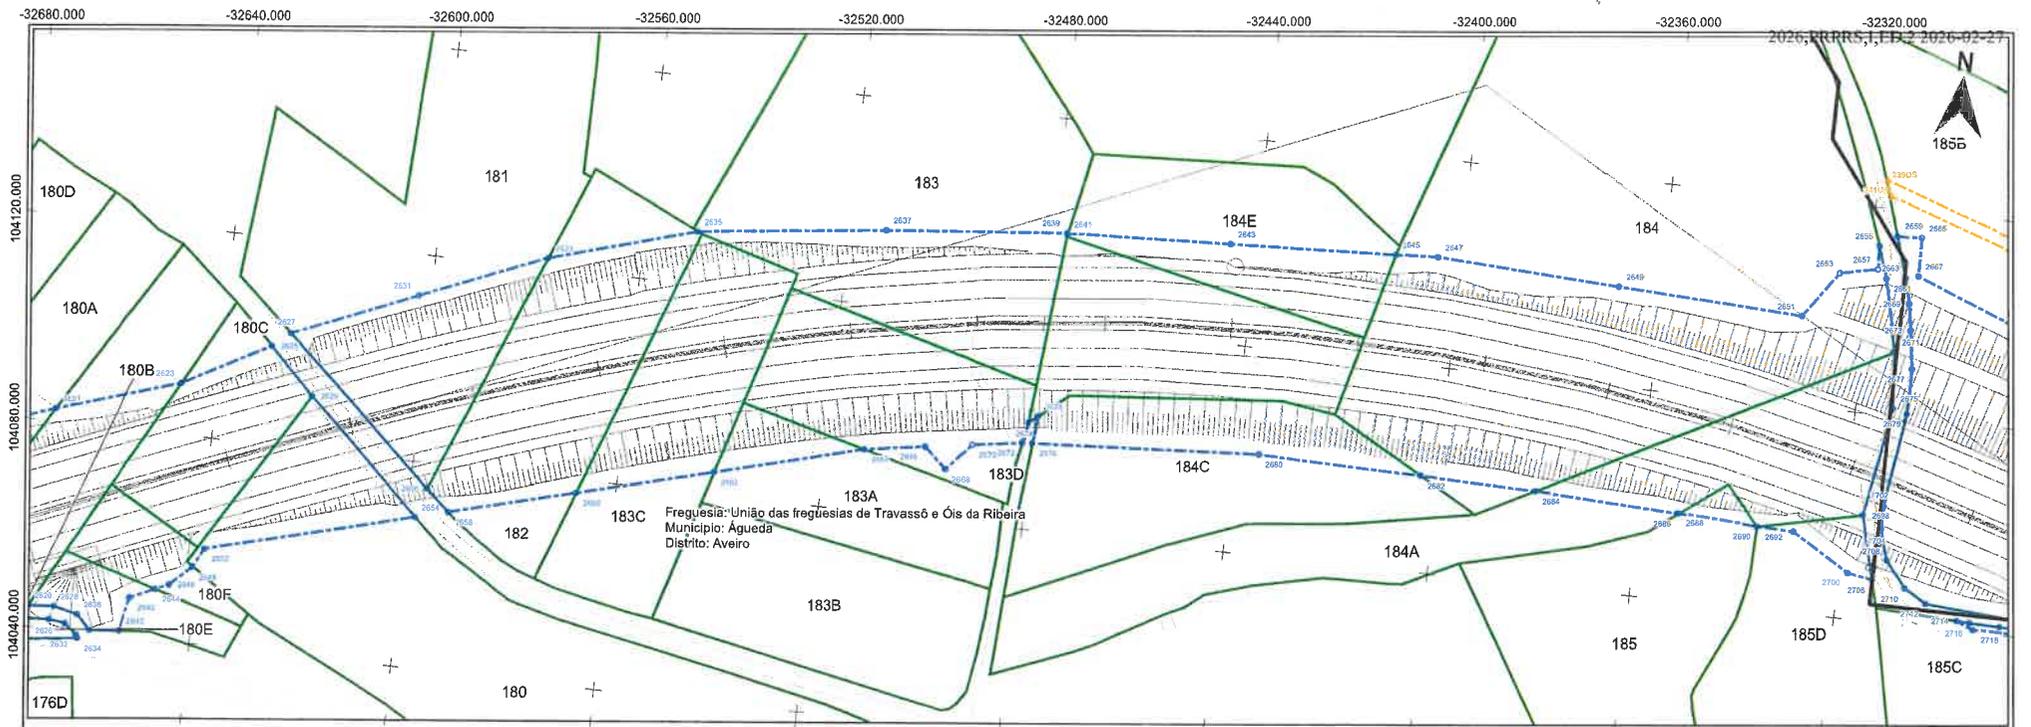

Impr:	X	Y	2673	-32310,735	104136,617
2621	-32870,714	104082,454	2676	-32312,555	104121,497
2623	-32847,035	104089,954	2677	-32309,736	104129,44
2625	-32830,352	104090,061	2679	-32309,668	104120,712
2627	-32836,808	104111,639			
2629	-32821,364	104090,321			
2631	-32802,392	104111,971			
2633	-32577,876	104122,005			
2635	-32549,451	104130,323			
2637	-32512,308	104134,574			
2639	-32477,278	104137,890			
2641	-32477,138	104137,802			
2643	-32444,789	104139,328			
2645	-32412,439	104140,753			
2647	-32404,020	104141,121			
2649	-32388,082	104139,234			
2651	-32352,034	104137,346			
2653	-32325,511	104146,394			
2655	-32316,361	104152,471			
2657	-32316,31	104147,894			
2660	-32315,004	104164,739			
2661	-32316,443	104148,272			
2663	-32312,628	104146,851			
2665	-32310,385	104154,768			
2667	-32310,304	104147,387			
2669	-32311,528	104141,864			
2671	-32313,346	104132,347			

Impr:	X	Y	2676	-32419,07	104102,087
2628	-32897,429	104041,742	2680	-32434,814	104089,462
2628	-32890,76	104044,335	2682	-32403,046	104098,741
2630	-32894,306	104041,288	2684	-32380,324	104098,212
2632	-32881,954	104038,4	2686	-32352,027	104096,671
2634	-32851,53	104038,731	2688	-32351,882	104096,892
2636	-32812,187	104043,248	2690	-32336,442	104095,521
2638	-32839,455	104040,510	2692	-32336,442	104095,522
2640	-32853,668	104040,975	2694	-32336,442	104095,521
2642	-32852,254	104047,805	2696	-32328,438	104095,8
2644	-32847,872	104048,781	2698	-32318,173	104100,206
2646	-32845,063	104050,963	2700	-32318,040	104088,591
2648	-32840,947	104054,714	2702	-32312,418	104102,468
2650	-32840,838	104059,622	2704	-32312,523	104088,027
2652	-32836,931	104059,685	2706	-32313,168	104089,036
2654	-32836,309	104059,239	2708	-32310,683	104092,104
2656	-32839,588	104076,072	2710	-32300,891	104087,994
2658	-32831,953	104070,362	2712	-32302,253	104084,508
2660	-32827,855	104077,386	2714	-32295,816	104081,845
2662	-32841,217	104084,334	2716	-32293,32	104081,710
2664	-32812,103	104092,008	2718	-32292,523	104080,46
2666	-32809,359	104093,645	2720	-32287,478	104081,556
2668	-32485,017	104089,91			
2670	-32481,028	104095,169			
2672	-32481,809	104096,899			
2674	-32480,784	104100,658			
2676	-32479,614	104098,751			

Impr:	X	Y
2360S	-32318,111	104165,105
2410S	-32317,228	104162,233




ESCALA: 1:1 000  
SISTEMA DE COORDENADAS: ETRS89 / PORTUGAL TM06



**LEGENDA**

- LimitesAdmin
- Limite de Expropriação
- Ônus de Servidão
- Limite do Prédio
- Vértice Ônus de Servidão
- Vértice Limite de Expropriação



Nº	DATA	DESCRIÇÃO	NOME
00	08/2025		
		Rua Viriato 161 - 3430-649 Cabanas de Viriato I Visu Telef. 232 691 707 Fax 232 691 144	
		Requerente: CÂMARA MUNICIPAL DE AVEIRO E CÂMARA MUNICIPAL DE ÁGUEDA	Técnico Responsável: ENG. ABEL GOMES
Obra: EIXO AVEIRO - ÁGUEDA	Colaboradores: ENG. MATHEUS SOUZA	Fase: PROJETO EXECUÇÃO	
Local: AVEIRO-ÁGUEDA	Especialidade: EXPROPRIAÇÕES		
Designação: PLANTA PARCELAR	Ref.: EP1557	FOLHA: EXPROP	REV.: 044

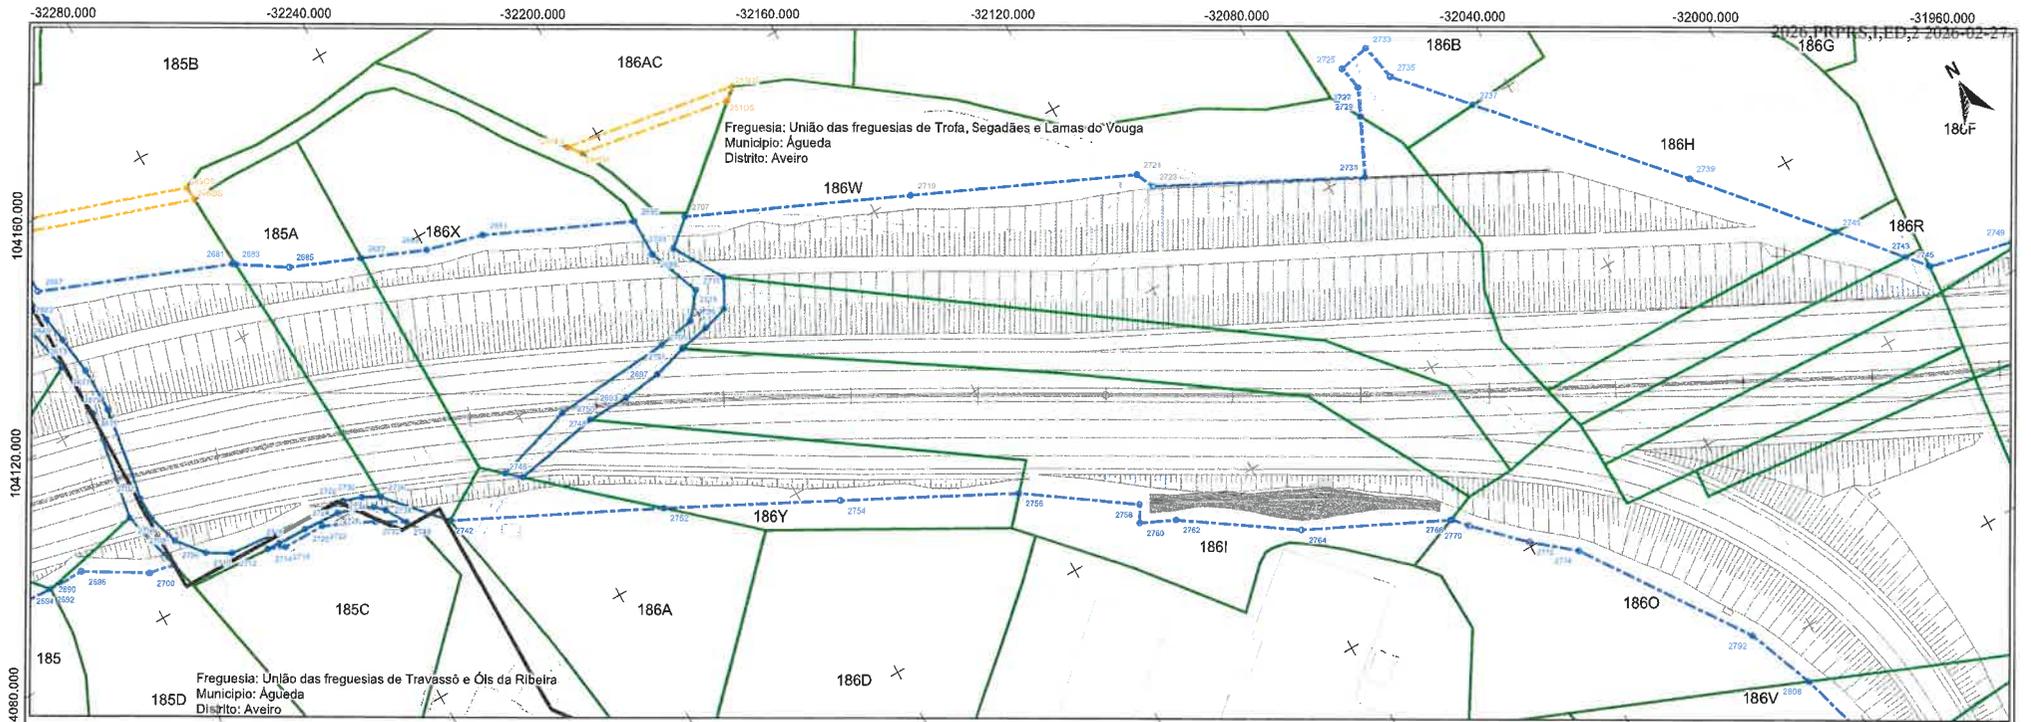

Inser	X	Y	2721	-32111,820	104060,603
2669	-32311,026	104141,804	2723	-32110,05	104057,198
2671	-32313,346	104132,347	2725	-32066,453	104058,571
2673	-32310,735	104138,817	2727	-32065,526	104055,54
2676	-32312,555	104121,487	2728	-32067,895	104048,871
2677	-32309,738	104129,44	2731	-32072,988	104038,19
2679	-32305,665	104120,712	2733	-32060,57	104056,748
2681	-32274,894	104133,312	2735	-32058,181	104032,708
2683	-32274,22	104133,01	2737	-32047,844	104040,121
2685	-32265,178	104127,205	2738	-32017,54	104006,418
2687	-32261,06	104121,766	2741	-31998,055	103983,85
2689	-32239,803	104116,814	2743	-31989,714	103972,735
2691	-32235,012	104113,065	2745	-31985,422	103968,868
2693	-32219,038	104078,625	2747	-31985,250	103968,864
2695	-32201,806	104101,619			
2697	-32212,48	104073,552			
2699	-32201,813	104054,179			
2701	-32205,016	104070,082			
2703	-32197,722	104093,212			
2705	-32205,774	104075,458			
2707	-32192,728	104097,497			
2709	-32201,813	104079,332			
2711	-32197,521	104094,034			
2713	-32199,89	104076,892			
2715	-32194,605	104076,107			
2717	-32191,851	104083,806			
2719	-32152,184	104079,085			


Par	X	Y	2742	-32261,723	104068,803
2690	-32338,442	104095,921	2744	-32247,874	104071,570
2692	-32335,442	104095,922	2746	-32245,240	104069,234
2694	-32328,442	104095,821	2748	-32232,293	104078,232
2696	-32324,436	104095,8	2750	-32223,130	104072,364
2698	-32316,173	104100,306	2752	-32224,085	104050,392
2700	-32316,048	104098,281	2754	-32183,104	104034,357
2702	-32312,419	104102,488	2756	-32162,123	104019,362
2704	-32312,529	104098,027	2758	-32142,853	104004,761
2706	-32313,169	104088,06	2760	-32144,248	104001,649
2708	-32310,053	104082,104	2762	-32137,787	103998,65
2710	-32306,991	104067,504	2764	-32117,047	103984,718
2712	-32292,258	104064,508	2766	-32061,17	103972,231
2714	-32285,818	104061,845	2768	-32000,77	103972,038
2716	-32283,32	104061,716	2770	-32008,551	103969,463
2718	-32292,523	104050,44	2772	-32079,643	103960,79
2720	-32287,478	104061,550	2774	-32072,041	103954,53
2722	-32284,154	104068,403	2782	-32050,385	103923,29
2724	-32285,278	104061,105	2808	-32045,668	103910,422
2726	-32276,22	104062,697			
2728	-32276,904	104060,042			
2730	-32274,648	104061,415			
2732	-32274,662	104076,852			
2734	-32273,388	104076,528			
2736	-32271,177	104079,539			
2738	-32271,645	104076,855			
2740	-32269,238	104072,822			

Impr/OB	X	Y
2430G	-32275,216	104150,996
2450S	-32275,064	104147,841
2470S	-32260,042	104103,471
2490S	-32204,188	104118,195
2510S	-32174,7	104112,869
2530S	-32172,423	104114,923

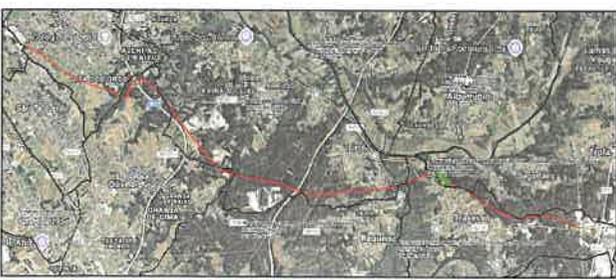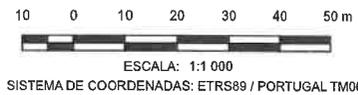


- LEGENDA**
- LimitesAdmin
  - Limite de Expropriação
  - Ônus de Servidão
  - Limite do Prédio
  - Vértice Ônus de Servidão
  - Vértice Limite de Expropriação

Nº	DATA	DESCRIÇÃO	NOME				
00	06/2025						
		rportico.geral@rporticoappplus.com www.rportico.com					
		Rua Viriato 161 - 3430 -649 Cabanas de Viriato I Viseu Telef. 232 691 707 Fax 232 691 144					
Requerente:	CÂMARA MUNICIPAL DE AVEIRO E CÂMARA MUNICIPAL DE ÁGUEDA		Técnico Responsável:	Escalas:			
Obra:	EIXO AVEIRO - ÁGUEDA		ENG. ABEL GOMES	1:1 000			
Local:	AVEIRO-ÁGUEDA		Colaboradores:				
Especialidade:	EXPROPRIAÇÕES		ENG. MATHEUS SOUZA				
Designação:	PLANTA PARCELAR		Fase:	PROJETO EXECUÇÃO			
			PROC.	ESPECIALIDADE	FOLHA	REV.	
			Rec.:	EP1557	EXPROP	045	00

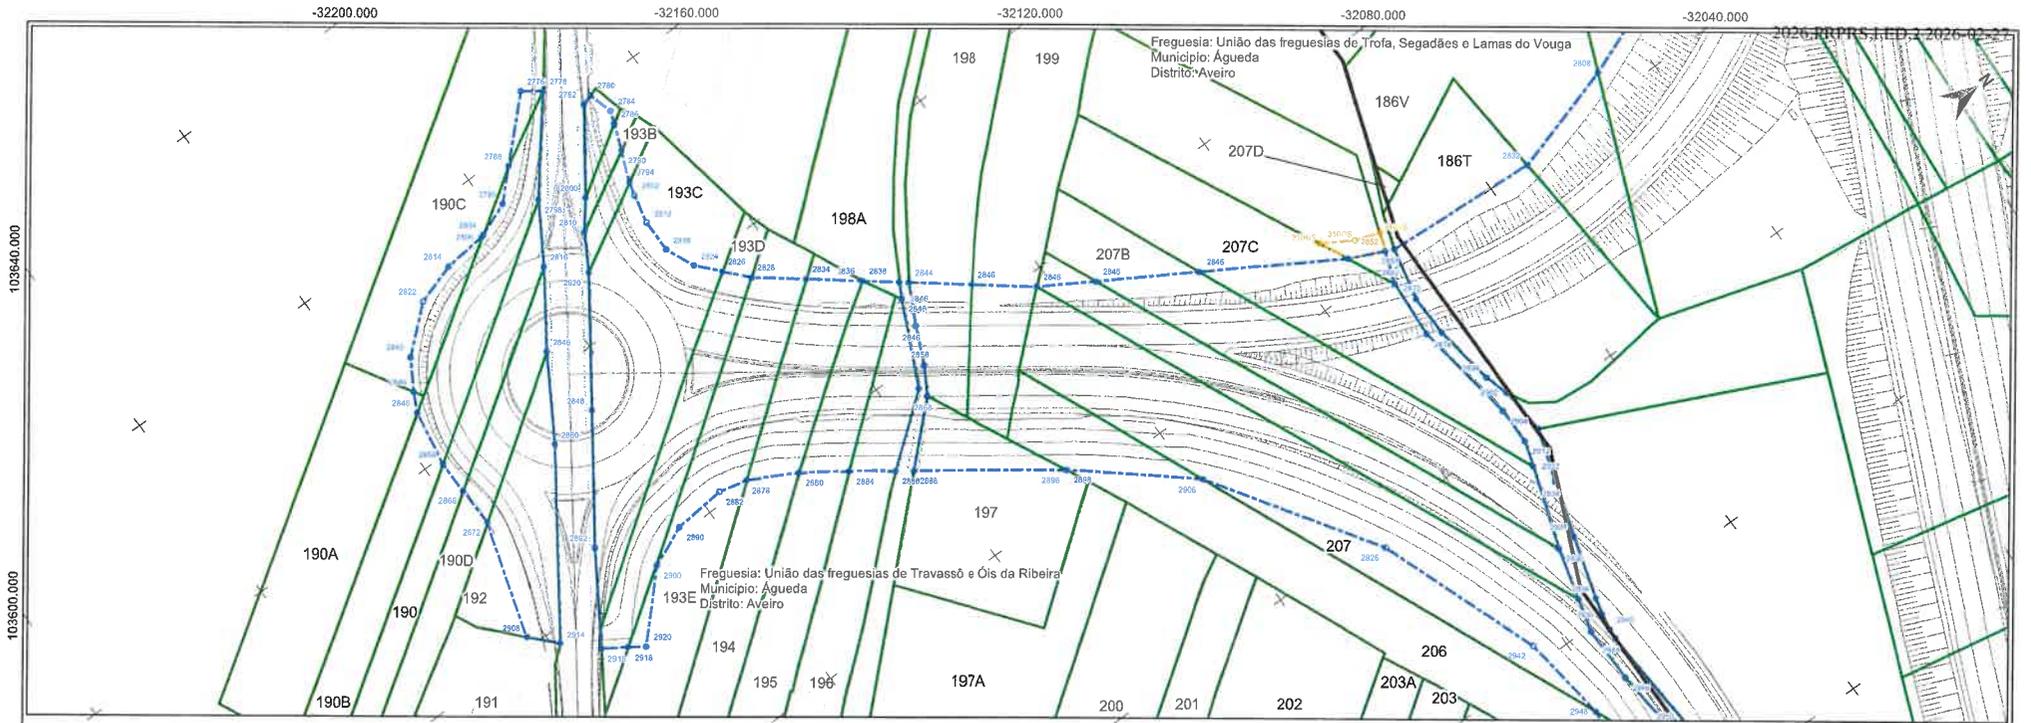

Par	X	Y	2830	-32111,682	103763,786	2884	-32070,175	103746,628	2938	-31980,302	103840,184
2775	-32167,898	103738,548	2832	-32033,302	103886,715	2886	-32064,842	103763,943	2938	-31958,978	103845,488
2776	-32165,228	103742,063	2834	-32105,138	103762,032	2888	-32022,77	103756,788	2940	-31937,142	103848,677
2780	-32159,049	103749,062	2836	-32098,368	103770,56	2890	-32081,354	103713,990	2942	-31963,687	103834,709
2782	-32169,397	103747,02	2838	-32090,30	103770,571	2892	-32087,819	103697,861	2944	-31985,059	103848,67
2784	-32154,247	103750,438	2840	-32138,174	103690,608	2894	-32070,64	103658,917	2946	-31947,754	103845,739
2786	-32151,9	103745,522	2842	-32093,822	103776,254	2896	-32045,049	103781,083			
2788	-32157,518	103728,036	2844	-32092,814	103777,603	2898	-32045,014	103781,14			
2790	-32148,864	103747,551	2846	-32139,437	103687,108	2900	-32077,609	103705,542			
2794	-32145,902	103745,268	2848	-32168,76	103743,191	2902	-32006,166	103859,482			
2796	-32162,301	103722,719	2850	-32045,447	103849,695	2904	-32003,734	103856,824			
2798	-32148,787	103728,928	2852	-32042,321	103850,423	2906	-32027,689	103801,582			
2800	-32143,677	103736,539	2854	-32041,547	103856,191	2908	-32051,858	103677,003			
2802	-32138,332	103744,458	2856	-32110,724	103853,424	2910	-31998,883	103860,299			
2804	-32149,789	103718,138	2858	-32078,128	103770,543	2912	-31994,42	103858,824			
2806	-32149,919	103715,892	2860	-32108,75	103703,462	2914	-32078,080	103681,537			
2808	-32045,058	103810,422	2862	-32038,102	103864,237	2916	-32071,483	103887,384			
2810	-32138,424	103732,464	2864	-32078,089	103877,039	2918	-32068,558	103891,594			
2812	-32132,543	103743,224	2866	-32112,148	103863,62	2920	-32066,676	103849,635			
2814	-32148,866	103708,978	2868	-32072,804	103787,494	2922	-31991,585	103858,303			
2816	-32137,696	103722,111	2870	-32031,205	103855,857	2924	-31988,547	103858,985			
2818	-32126,102	103743,209	2872	-32104,426	103888,851	2926	-31995,973	103822,654			
2820	-32131,611	103728,501	2874	-32024,504	103825,251	2928	-31975,848	103853,593			
2822	-32146,286	103896,02	2876	-32023,022	103850,063	2930	-31975,717	103848,882			
2824	-32120,316	103745,791	2878	-32080,637	103729,618	2832	-31965,516	103847,173			
2826	-32116,117	103749,671	2880	-32075,707	103738,684	2834	-31963,861	103850,847			
2828	-32111,78	103753,68	2882	-32082,184	103723,952						

Per:OS	X	Y
3100S	-32095,127	103846,886

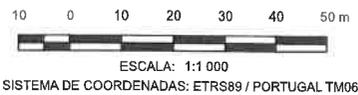


- LEGENDA**
- LimitesAdmin
  - Limite de Expropriação
  - Ónus de Servidão
  - Limite do Prédio
  - o Vértice Ónus de Servidão
  - o Vértice Limite de Expropriação

Nº	DATA	DESCRIÇÃO	NOME
00	08/2025		

riportico.geral@riporticoapplus.com  
www.riportico.com

Rua Viriato 161 - 3430-649 Cabanas de Viriato | Viseu  
Telef. 232 691 707 Fax 232 691 144

Requerente:	CÂMARA MUNICIPAL DE AVEIRO e CÂMARA MUNICIPAL DE ÁGUEDA	Técnico Responsável:	ENG. ABEL GOMES	Escala:	<b>1:1 000</b>
Obra:	EIXO AVEIRO - ÁGUEDA	Colaboradores:	ENG. MATEUS SOUZA		
Local:	AVEIRO-ÁGUEDA	Fase:	PROJETO EXECUÇÃO		
Especialidade:	EXPROPRIAÇÕES	PROC.	ESPECIALIDADE	FOLHA	REV.
Designação:	PLANTA PARCELAR	EP1567	EXPROP	046	00

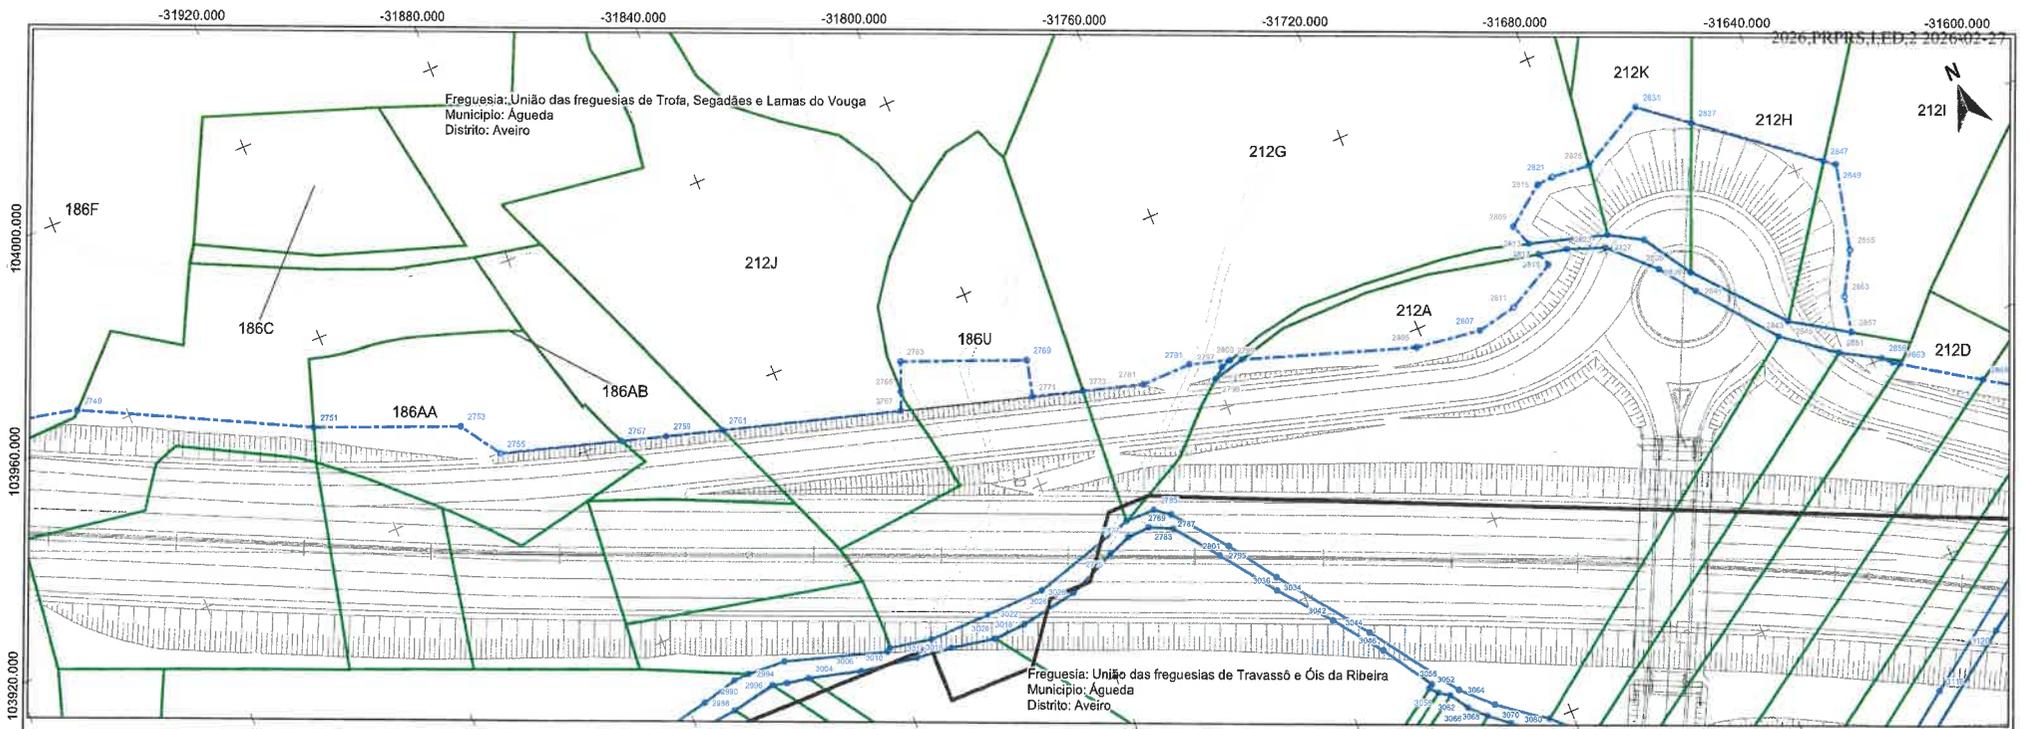

2026.PRPB.S.I.E.D.3.2026.02-2

Incar	X	Y	2801	-31759,754	103854,802	2856	-31835,678	103881,654
2749	-31999,022	103964,099	2803	-31753,820	103887,624	2857	-31641,494	103846,037
2751	-31927,597	103944,445	2805	-31721,34	103876,677	2859	-31637,908	103840,13
2753	-31900,693	103933,665	2807	-31708,502	103874,965	2861	-31635,229	103838,469
2755	-31895,451	103926,869	2809	-31694,703	103870,066	2863	-31631,060	103837,746
2757	-31872,812	103919,103	2811	-31700,838	103876,537	2865	-31621,116	103830,676
2760	-31864,077	103918,574	2813	-31653,076	103880,762			
2761	-31853,351	103913,469	2815	-31697,160	103896,658			
2763	-31816,147	103912,627	2817	-31692,085	103894,16			
2765	-31818,297	103907,222	2819	-31691,091	103891,576			
2767	-31819,659	103903,721	2821	-31894,036	103886,867			
2769	-31793,124	103903,47	2823	-31806,696	103892,987			
2771	-31784,755	103888,804	2825	-31676,453	103896,273			
2773	-31765,1	103853,707	2827	-31676,535	103880,368			
2775	-31781,887	103862,324	2829	-31678,186	103882,494			
2777	-31786,509	103867,049	2831	-31663,742	103903,307			
2779	-31787,322	103864,034	2833	-31671,884	103878,893			
2781	-31773,409	103890,32	2835	-31671,48	103872,511			
2783	-31782,835	103884,259	2837	-31855,001	103896,422			
2785	-31780,705	103867,04	2839	-31696,087	103869,665			
2787	-31777,861	103864,898	2841	-31698,56	103885,025			
2789	-31778,648	103862,212	2843	-31855,05	103881,65			
2791	-31763,602	103899,483	2845	-31852,226	103883,641			
2793	-31759,846	103886,919	2847	-31833,825	103879,754			
2795	-31772,043	103853,622	2849	-31831,861	103878,203			
2797	-31757,891	103887,61	2851	-31645,306	103844,282			
2799	-31765,847	103888,231	2853	-31640,104	103853,905			

Per	X	Y	3054	-31744,045	103814,59
1888	-31876,541	103895,659	3056	-31743,277	103815,113
2890	-31869,401	103867,732	3058	-31742,766	103813,306
2902	-31671,015	103862,218	3062	-31740,766	103811,779
2904	-31886,418	103867,788	3064	-31738,877	103812,23
2996	-31862,979	103864,009	3066	-31736,459	103808,225
2998	-31869,083	103867,414	3068	-31736,452	103806,243
3000	-31880,102	103863,323	3070	-31733,329	103806,908
3004	-31855,833	103862,552	3116	-31662,08	103776,076
3006	-31845,851	103860,861	3120	-31637,357	103782,723
3008	-31858,761	103861,47			
3010	-31838,027	103861,979			
3012	-31834,831	103858,218			
3014	-31830,835	103860,491			
3016	-31827,828	103857,472			
3018	-31818,028	103860,640			
3020	-31819,171	103855,832			
3022	-31812,886	103856,248			
3026	-31807,167	103880,897			
3028	-31801,563	103856,163			
3034	-31783,488	103846,77			
3036	-31764,331	103843,354			
3042	-31756,52	103833,897			
3044	-31750,797	103826,068			
3046	-31749,831	103824,873			
3048	-31744,046	103814,59			
3052	-31744,045	103814,59			




ESCALA: 1:1 000  
SISTEMA DE COORDENADAS: ETRS89 / PORTUGAL TM06



- LEGENDA**
- Limites Admin
  - Limite de Expropriação
  - Ônus de Servidão
  - Limite do Prédio
  - Vértice Ônus de Servidão
  - Vértice Limite de Expropriação

Nº	DATA	DESCRIÇÃO	NOME
00	08/2025		
<span style="font-size: small; vertical-align: middle;">riportico.geral@riporticoapplus.com www.riportico.com</span>			
Requerente:	CÂMARA MUNICIPAL DE AVEIRO E CÂMARA MUNICIPAL DE ÁGUEDA		Técnico Responsável:
Obra:	EIXO AVEIRO - ÁGUEDA		Eng. Abel Gomes
Local:	AVEIRO-ÁGUEDA		Colaboradores:
Especialidade:	EXPROPRIAÇÕES		Eng. Matheus Souza
Designação:	PLANTA PARCELAR		Fase:
			Projeto Execução
			1:1 000
			PROC. ESPECIALIDADE FOLHA REV.
Ref.:	EP1557	EXPROP	047 00


Rua Viriato 161 - 3430-849 Cabanas de Viriato I Visau  
Telef. 232 691 707 Fax 232 691 144

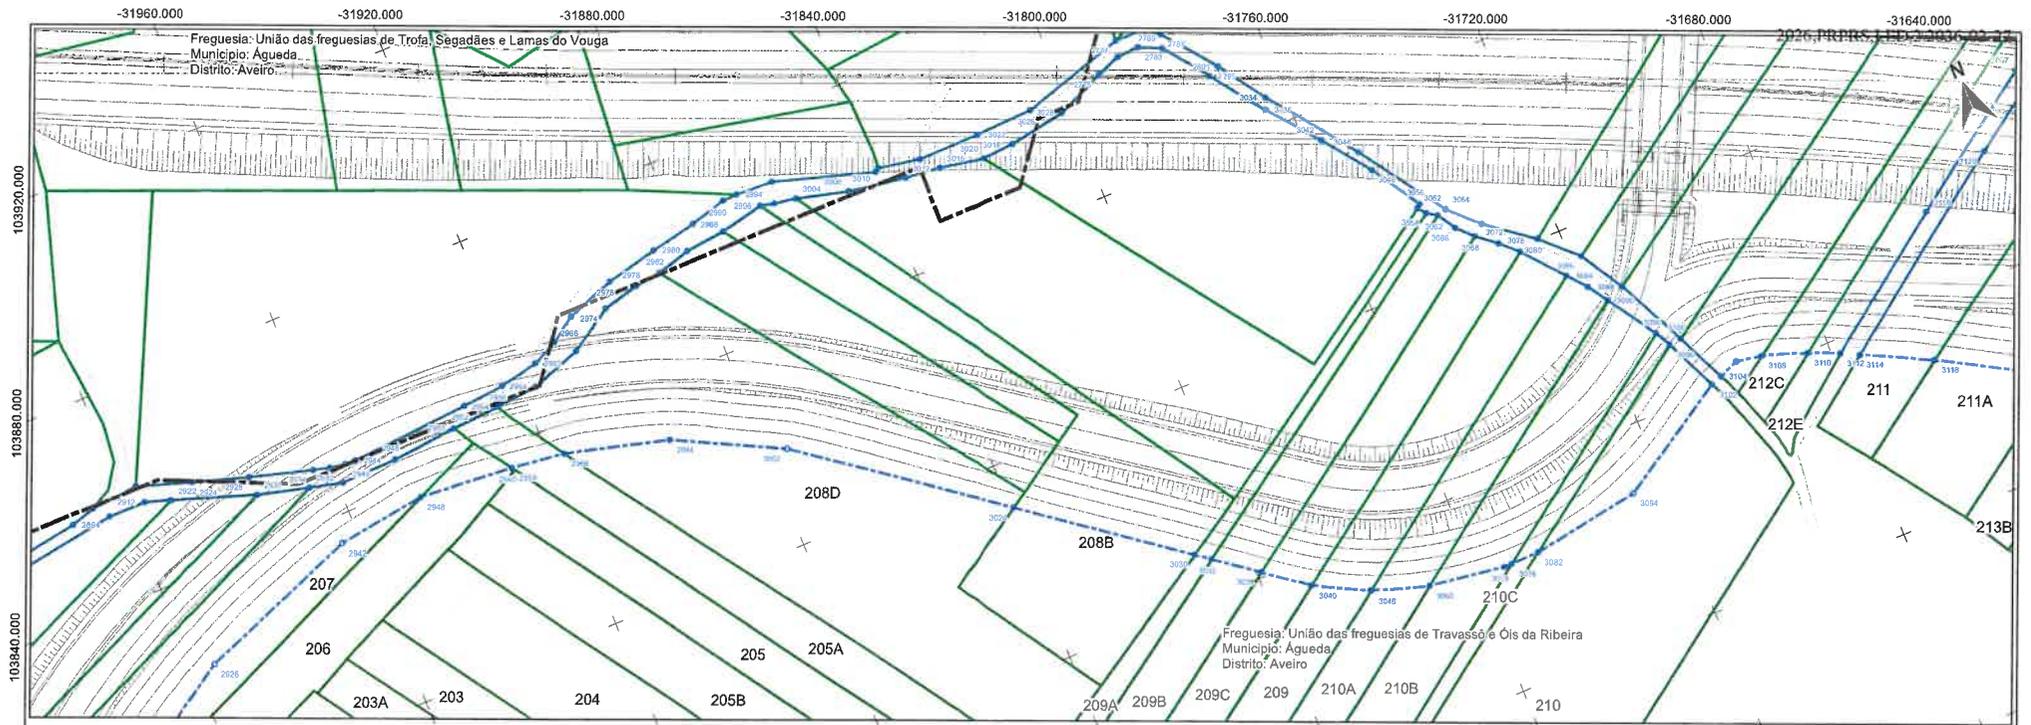

Freguesia: União das freguesias de Trofa, Segadães e Lamas do Vouga  
 Município: Águeda  
 Distrito: Aveiro

Freguesia: União das freguesias de Travassô e Ols da Ribeira  
 Município: Águeda  
 Distrito: Aveiro

Inser	X	Y	Per	X	Y
2775	-31781,887	103882,324	2894	-31917,04	103848,454
2779	-31787,322	103884,034	2955	-31910,42	103854,985
2783	-31782,935	103884,259	2959	-31916,798	103854,3
2789	-31778,548	103882,212	2970	-31905,208	103859,288
2795	-31772,043	103893,822	2972	-31907,053	103851,812
2801	-31769,754	103894,862	2974	-31898,654	103857,187
			2978	-31895,200	103865,200
			2979	-31891,485	103868,992
			2980	-31888,847	103868,996
			2982	-31882,554	103862,554
			2983	-31875,848	103863,593
			2984	-31868,882	103861,184
			2985	-31863,515	103861,373
			2986	-31858,551	103860,047
			2987	-31854,173	103861,373
			2988	-31849,499	103864,499
			2989	-31845,125	103866,771
			2990	-31841,151	103869,043
			2991	-31837,177	103871,315
			2992	-31833,203	103873,587
			2993	-31829,229	103875,859
			2994	-31825,255	103878,131
			2995	-31821,281	103880,403
			2996	-31817,307	103882,675
			2997	-31813,333	103884,947
			2998	-31809,359	103887,219
			2999	-31805,385	103889,491
			3000	-31801,411	103891,763
			3001	-31797,437	103894,035
			3002	-31793,463	103896,307
			3003	-31789,489	103898,579
			3004	-31785,515	103900,851
			3005	-31781,541	103903,123
			3006	-31777,567	103905,395
			3007	-31773,593	103907,667
			3008	-31769,619	103909,939
			3009	-31765,645	103912,211
			3010	-31761,671	103914,483
			3011	-31757,697	103916,755
			3012	-31753,723	103919,027
			3013	-31749,749	103921,299
			3014	-31745,775	103923,571
			3015	-31741,801	103925,843
			3016	-31737,827	103928,115
			3017	-31733,853	103930,387
			3018	-31729,879	103932,659
			3019	-31725,905	103934,931
			3020	-31721,931	103937,203
			3021	-31717,957	103939,475
			3022	-31713,983	103941,747
			3023	-31709,009	103944,019
			3024	-31705,035	103946,291
			3025	-31701,061	103948,563
			3026	-31697,087	103950,835
			3027	-31693,113	103953,107
			3028	-31689,139	103955,379
			3029	-31685,165	103957,651
			3030	-31681,191	103959,923
			3031	-31677,217	103962,195
			3032	-31673,243	103964,467
			3033	-31669,269	103966,739
			3034	-31665,295	103969,011
			3035	-31661,321	103971,283
			3036	-31657,347	103973,555
			3037	-31653,373	103975,827
			3038	-31649,399	103978,099
			3039	-31645,425	103980,371
			3040	-31641,451	103982,643
			3041	-31637,477	103984,915
			3042	-31633,503	103987,187
			3043	-31629,529	103989,459
			3044	-31625,555	103991,731
			3045	-31621,581	103994,003
			3046	-31617,607	103996,275
			3047	-31613,633	103998,547
			3048	-31609,659	104000,819
			3049	-31605,685	104003,091
			3050	-31601,711	104005,363
			3051	-31597,737	104007,635
			3052	-31593,763	104009,907
			3053	-31589,789	104012,179
			3054	-31585,815	104014,451
			3055	-31581,841	104016,723
			3056	-31577,867	104018,995
			3057	-31573,893	104021,267
			3058	-31569,919	104023,539
			3059	-31565,945	104025,811
			3060	-31561,971	104028,083
			3061	-31557,997	104030,355
			3062	-31554,023	104032,627
			3063	-31550,049	104034,899
			3064	-31546,075	104037,171
			3065	-31542,101	104039,443
			3066	-31538,127	104041,715
			3067	-31534,153	104043,987
			3068	-31530,179	104046,259
			3069	-31526,205	104048,531
			3070	-31522,231	104050,803
			3071	-31518,257	104053,075
			3072	-31514,283	104055,347
			3073	-31510,309	104057,619
			3074	-31506,335	104059,891
			3075	-31502,361	104062,163
			3076	-31498,387	104064,435
			3077	-31494,413	104066,707
			3078	-31490,439	104068,979
			3079	-31486,465	104071,251
			3080	-31482,491	104073,523
			3081	-31478,517	104075,795
			3082	-31474,543	104078,067
			3083	-31470,569	104080,339
			3084	-31466,595	104082,611
			3085	-31462,621	104084,883
			3086	-31458,647	104087,155
			3087	-31454,673	104089,427
			3088	-31450,699	104091,699
			3089	-31446,725	104093,971
			3090	-31442,751	104096,243
			3091	-31438,777	104098,515
			3092	-31434,803	104100,787
			3093	-31430,829	104103,059
			3094	-31426,855	104105,331
			3095	-31422,881	104107,603
			3096	-31418,907	104109,875
			3097	-31414,933	104112,147
			3098	-31410,959	104114,419
			3099	-31406,985	104116,691
			3100	-31403,011	104118,963
			3101	-31399,037	104121,235
			3102	-31395,063	104123,507
			3103	-31391,089	104125,779
			3104	-31387,115	104128,051
			3105	-31383,141	104130,323
			3106	-31379,167	104132,595
			3107	-31375,193	104134,867
			3108	-31371,219	104137,139
			3109	-31367,245	104139,411
			3110	-31363,271	104141,683
			3111	-31359,297	104143,955
			3112	-31355,323	104146,227
			3113	-31351,349	104148,499
			3114	-31347,375	104150,771
			3115	-31343,401	104153,043
			3116	-31339,427	104155,315
			3117	-31335,453	104157,587
			3118	-31331,479	104159,859
			3119	-31327,505	104162,131
			3120	-31323,531	104164,403
			3121	-31319,557	104166,675
			3122	-31315,583	104168,947
			3123	-31311,609	104171,219
			3124	-31307,635	104173,491
			3125	-31303,661	104175,763
			3126	-31299,687	104178,035
			3127	-31295,713	104180,307
			3128	-31291,739	104182,579
			3129	-31287,765	104184,851
			3130	-31283,791	104187,123
			3131	-31279,817	104189,395
			3132	-31275,843	104191,667
			3133	-31271,869	104193,939
			3134	-31267,895	104196,211
			3135	-31263,921	104198,483
			3136	-31259,947	104200,755
			3137	-31255,973	104203,027
			3138	-31251,999	104205,299
			3139	-31248,025	104207,571
			3140	-31244,051	104209,843
			3141	-31240,077	104212,115
			3142	-31236,103	104214,387
			3143	-31232,129	104216,659
			3144	-31228,155	104218,931
			3145	-31224,181	104221,203
			3146	-31220,207	104223,475
			3147	-31216,233	104225,747
			3148	-31212,259	104228,019
			3149	-31208,285	104230,291
			3150	-31204,311	104232,563
			3151	-31200,337	104234,835
			3152	-31196,363	104237,107
			3153	-31192,389	104239,379
			3154	-31188,415	104241,651
			3155	-31184,441	104243,923
			3156	-31180,467	104246,195
			3157	-31176,493	104248,467
			3158	-31172,519	104250,739
			3159	-31168,545	104253,011
			3160	-31164,571	104255,283
			3161	-31160,597	104257,555
			3162	-31156,623	104259,827
			3163	-31152,649	104262,099
			3164	-31148,675	104264,371
			3165	-31144,701	104266,643
			3166	-31140,727	104268,915
			3167	-31136,753	104271,187
			3168	-31132,779	104273,459
			3169	-31128,805	104275,731
			3170	-31124,831	104278,003
			3171	-31120,857	104280,275
			3172	-31116,883	104282,547
			3173	-31112,909	104284,819
			3174	-31108,935	104287,091
			3175	-31104,961	104289,363
			3176	-31100,987	104291,635
			3177	-31097,013	104293,907
			3178	-31093,039	104296,179
			3179	-31089,065	104298,451
			3180	-31085,091	104300,723
			3181	-31081,117	104302,995
			3182	-31077,143	104305,267
			3183	-31073,169	104307,539
			3184	-31069,195	104309,811
			3185	-31065,221	104312,083
			3186	-31061,247	104314,355
			3187	-31057,273	104316,627
			3188	-31053,299	104318,899
			3189</		

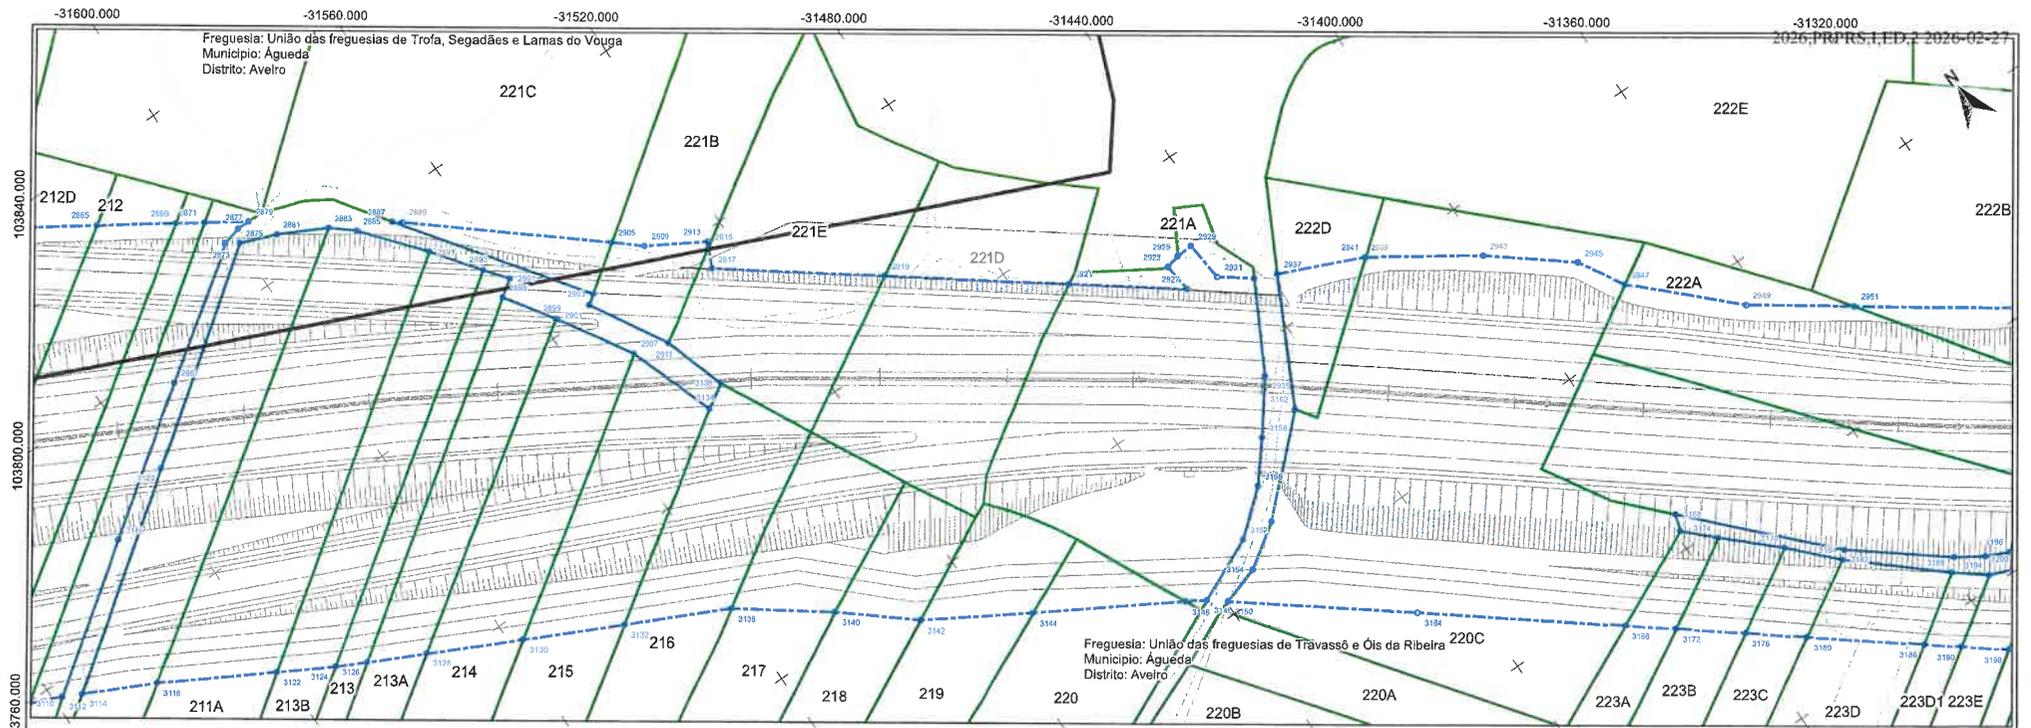

Impr	X	Y	2817	-31526,234	103753,242
2865	-31621,118	103823,678	2816	-31468,323	103752,812
2867	-31625,959	103794,899	2821	-31470,261	103770,857
2869	-31606,239	103820,316	2823	-31492,17	103702,404
2871	-31603,468	103817,237	2825	-31448,542	103703,023
2873	-31602,132	103811,502	2827	-31451,632	103888,883
2875	-31599,984	103810,913	2829	-31445,223	103703,24
2877	-31598,492	103812,378	2831	-31445,48	103805,411
2879	-31595,986	103812,38	2833	-31439,782	103881,24
2881	-31592,809	103807,218	2835	-31448,772	103754,507
2883	-31583,832	103802,46	2837	-31435,8	103989,378
2885	-31579,474	103798,619	2839	-31419,639	103882,269
2887	-31572,853	103796,268	2841	-31419,473	103882,182
2889	-31571,104	103795,065	2843	-31403,182	103889,12
2891	-31570,023	103791,286	2845	-31385,656	103857,487
2893	-31563,485	103776,538	2847	-31380,579	103848,796
2895	-31563,373	103772,041	2849	-31393,487	103892,024
2897	-31560,182	103774,282	2851	-31345,999	103819,652
2899	-31557,213	103762,71			
2901	-31550,35	103761,266			
2903	-31548,031	103762,652			
2905	-31533,824	103768,749			
2907	-31548,389	103748,454			
2909	-31534,734	103764,468			
2911	-31541,524	103748,253			
2913	-31523,997	103757,855			
2915	-31524,398	103757,047			

Per	X	Y	3184	-31440,058	103618,713
3182	-31678,202	103757,153	3186	-31416,075	103594,435
3184	-31674,73	103755,437	3188	-31397,821	103605,816
3186	-31852,68	103776,076	3190	-31388,638	103603,388
3188	-31661,484	103746,889	3192	-31410,361	103588,339
3190	-31637,357	103762,725	3194	-31393,531	103598,091
3192	-31640,833	103737,267	3196	-31389,644	103579,889
3194	-31630,739	103731,588	3198	-31383,861	103589,039
3196	-31625,016	103738,76	3199	-31380,131	103572,361
3198	-31518,45	103733,538	3202	-31371,63	103580,071
3200	-31597,843	103715,183	3204	-31374,468	103582,013
3202	-31673,704	103705,291	3206	-31672,223	103566,197
3204	-31542,029	103721,147	3208	-31355,854	103565,565
3206	-31500,42	103696,733	3210	-31366,516	103563,886
3208	-31637,379	103733,032	3212	-31352,785	103565,433
3210	-31644,079	103694,63	3214	-31504,28	103582,02
3212	-31531,406	103674,014			
3214	-31512,278	103682,512			
3216	-31466,22	103647,249			
3218	-31482,524	103545,081			
3220	-31478,365	103642,808			
3222	-31475,176	103650,438			
3224	-31471,991	103644,961			
3226	-31451,894	103657,72			
3228	-31455,002	103685,002			
3230	-31463,613	103650,549			
3232	-31447,865	103685,87			



- LEGENDA**
- LimitesAdmin
  - Limite de Expropriação
  - Ónus de Servidão
  - Limite do Prédio
  - Vértice Ónus de Servidão
  - Vértice Limite de Expropriação



Nº	DATA	DESCRIÇÃO	NOME
00	08/2025		

riportico.geral@riporticoappius.com  
www.riportico.com

Rua Viriato 161 - 3430 -649 Cabanas de Viriato 1 Viseu  
Telef. 232 691 707 Fax 232 691 144

Requerente:	CÂMARA MUNICIPAL DE AVEIRO e CÂMARA MUNICIPAL DE ÁGUEDA	Técnico Responsável:	ENG. ABEL GOMES	Escalas:	
Obra:	EIXO AVEIRO - ÁGUEDA	Colaboradores:	ENG. MATEUS SOUZA		1:1 000
Local:	AVEIRO-ÁGUEDA	Fase:	PROJETO EXECUÇÃO		
Especialidade:	EXPROPRIAÇÕES	PROC.	ESPECIALIDADE	FOLHA	REV.
Designação:	PLANTA PARCELAR	Ref:	EP1557	EXPROP	049 00


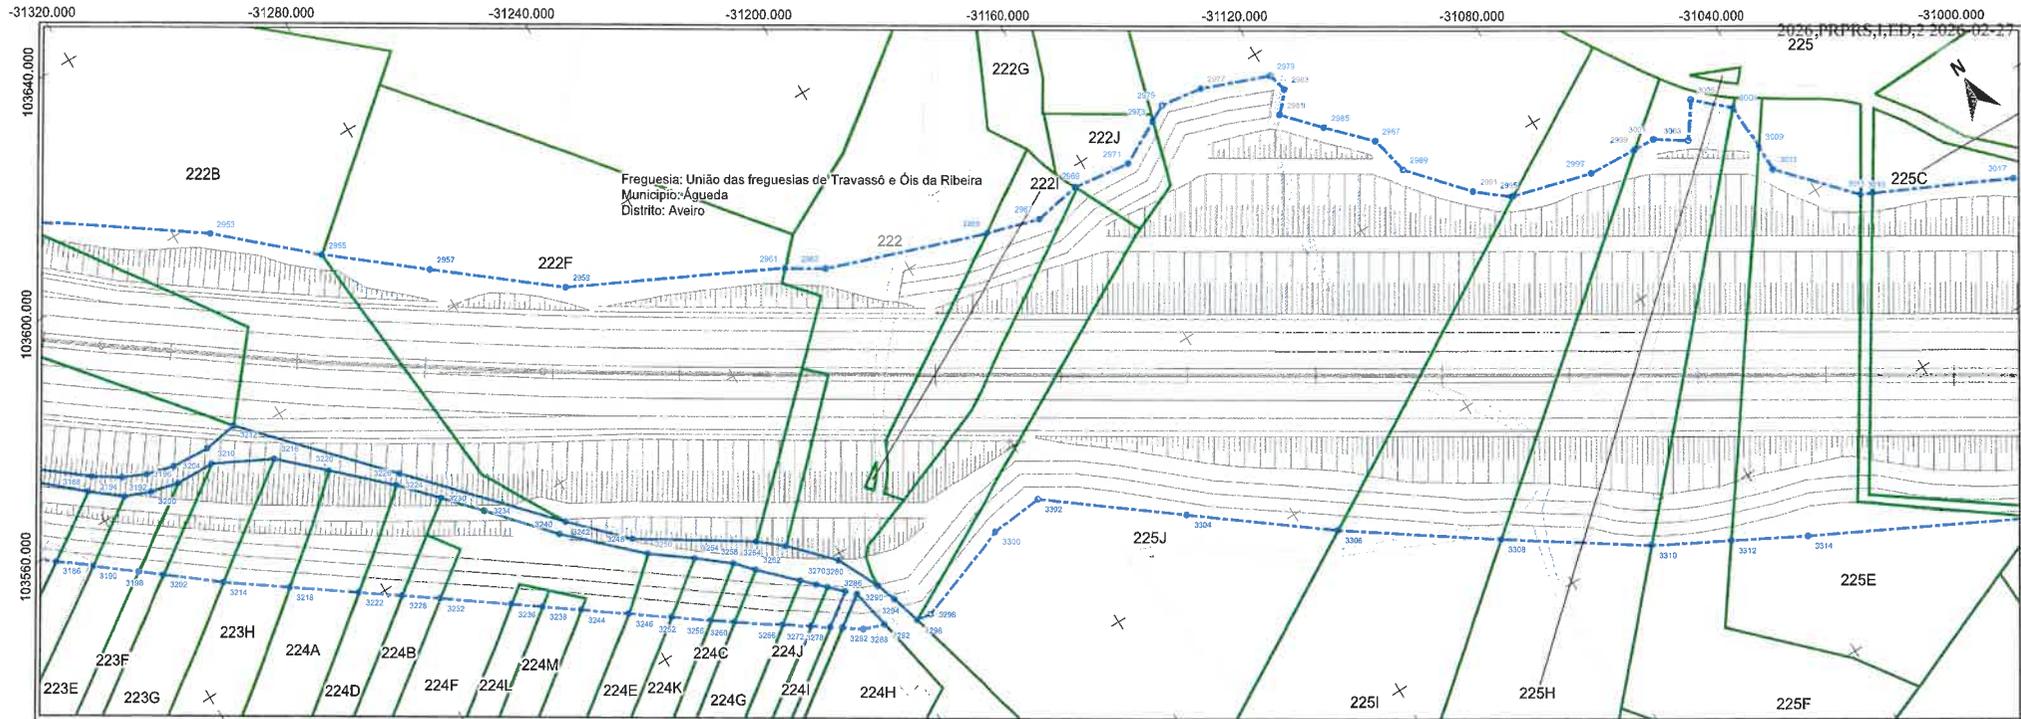


Imagem	X	Y	3005	-31051,668	103467,697
2953	-31313,611	103398,739	3007	-31045,190	103402,022
2955	-31226,885	103381,869	3009	-31044,657	103442,993
2957	-31280,346	103358,467	3011	-31044,678	103447,594
2959	-31289,32	103351,772	3013	-31032,658	103434,809
2961	-31220,363	103332,49	3015	-31030,544	103433,600
2963	-31213,627	103328,348			
2965	-31183,193	103317,848			
2967	-31172,601	103314,722			
2969	-31163,396	103316,273			
2971	-31152,036	103314,737			
2973	-31143,606	103319,295			
2975	-31140,479	103320,824			
2977	-31132,315	103319,742			
2979	-31114,464	103314,835			
2981	-31121,75	103307,384			
2983	-31118,447	103311,073			
2985	-31115,642	103300,701			
2987	-31108,432	103303,251			
2989	-31106,627	103305,615			
2991	-31098,893	103314,737			
2993	-31091,024	103302,929			
2995	-31080,444	103300,925			
2997	-31076,416	103305,659			
2999	-31066,751	103305,17			
3001	-31061,709	103304,963			
3003	-31056	103301,219			

Pir	X	Y	3238	-31286,284	103501,276
3106	-31372,223	103558,197	3240	-31285,126	103511,696
3108	-31359,894	103556,965	3242	-31282,847	103513,011
3109	-31369,518	103553,888	3244	-31279,027	103498,765
3112	-31382,795	103555,435	3246	-31271,388	103491,284
3114	-31364,26	103562,021	3248	-31273,241	103568,288
3116	-31348,423	103563,426	3250	-31272,148	103499,274
3118	-31389,389	103548,554	3252	-31274,664	103486,374
3200	-31349,413	103560,111	3254	-31264,671	103469,723
3202	-31335,59	103561,051	3256	-31268,11	103481,728
3204	-31343,086	103562,024	3258	-31268,11	103488,86
3206	-31344,016	103560,742	3260	-31264,368	103479,038
3208	-31335,077	103561,658	3262	-31265,51	103485,52
3210	-31338,427	103556,574	3264	-31262,958	103480,183
3212	-31328,848	103562,594	3266	-31256,028	103473,721
3214	-31346,249	103537,068	3268	-31248,063	103466,458
3216	-31325,312	103562,932	3270	-31249,14	103476,197
3218	-31335,661	103530,062	3272	-31251,861	103470,626
3220	-31317,321	103546,403	3274	-31246,853	103476,926
3222	-31324,475	103522,187	3276	-31245,325	103475,41
3224	-31307,674	103536,22	3278	-31240,882	103468,868
3226	-31305,847	103537,803	3280	-31240,742	103478,713
3228	-31317,614	103517,31	3282	-31246,884	103467,185
3230	-31301,387	103529,692	3284	-31242,757	103472,871
3232	-31311,659	103513,012	3286	-31241,185	103471,3
3234	-31295,291	103523,067	3288	-31243,864	103465,006
3236	-31300,263	103504,888	3290	-31238,842	103470,54

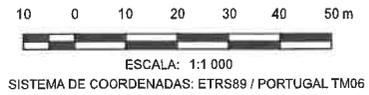


- LEGENDA**
- LimitesAdmin
  - Limite de Expropriação
  - Ônus de Servidão
  - Limite do Prédio
  - Vértice Ônus de Servidão
  - Vértice Limite de Expropriação

Nº	DATA	DESCRIÇÃO	NOME
00	06/2025		

<b>RIPORTICO</b> Applus		<a href="mailto:riportico.geral@riporticoapplus.com">riportico.geral@riporticoapplus.com</a> <a href="http://www.riportico.com">www.riportico.com</a>	
Requerente: CÂMARA MUNICIPAL DE AVEIRO e CÂMARA MUNICIPAL DE ÁGUEDA		Técnico Responsável: ENG. ABEL GOMES	
Obra: EIXO AVEIRO - ÁGUEDA		Escalas: 1:1 000	
Local: AVEIRO-ÁGUEDA		Colaboradores: ENG. MATEUS SOUZA	
Especialidade: EXPROPRIAÇÕES		Fases: PROJETO EXECUÇÃO	
Designação: PLANTA PARCELAR		PROC. ESPECIALIDADE FOLHA REV. EP1557 EXPROP 050 00	

Rua Viriato 161 - 3430-649 Cabanas de Viriato I Visou  
 Telef. 232 691 707 Fax 232 691 144

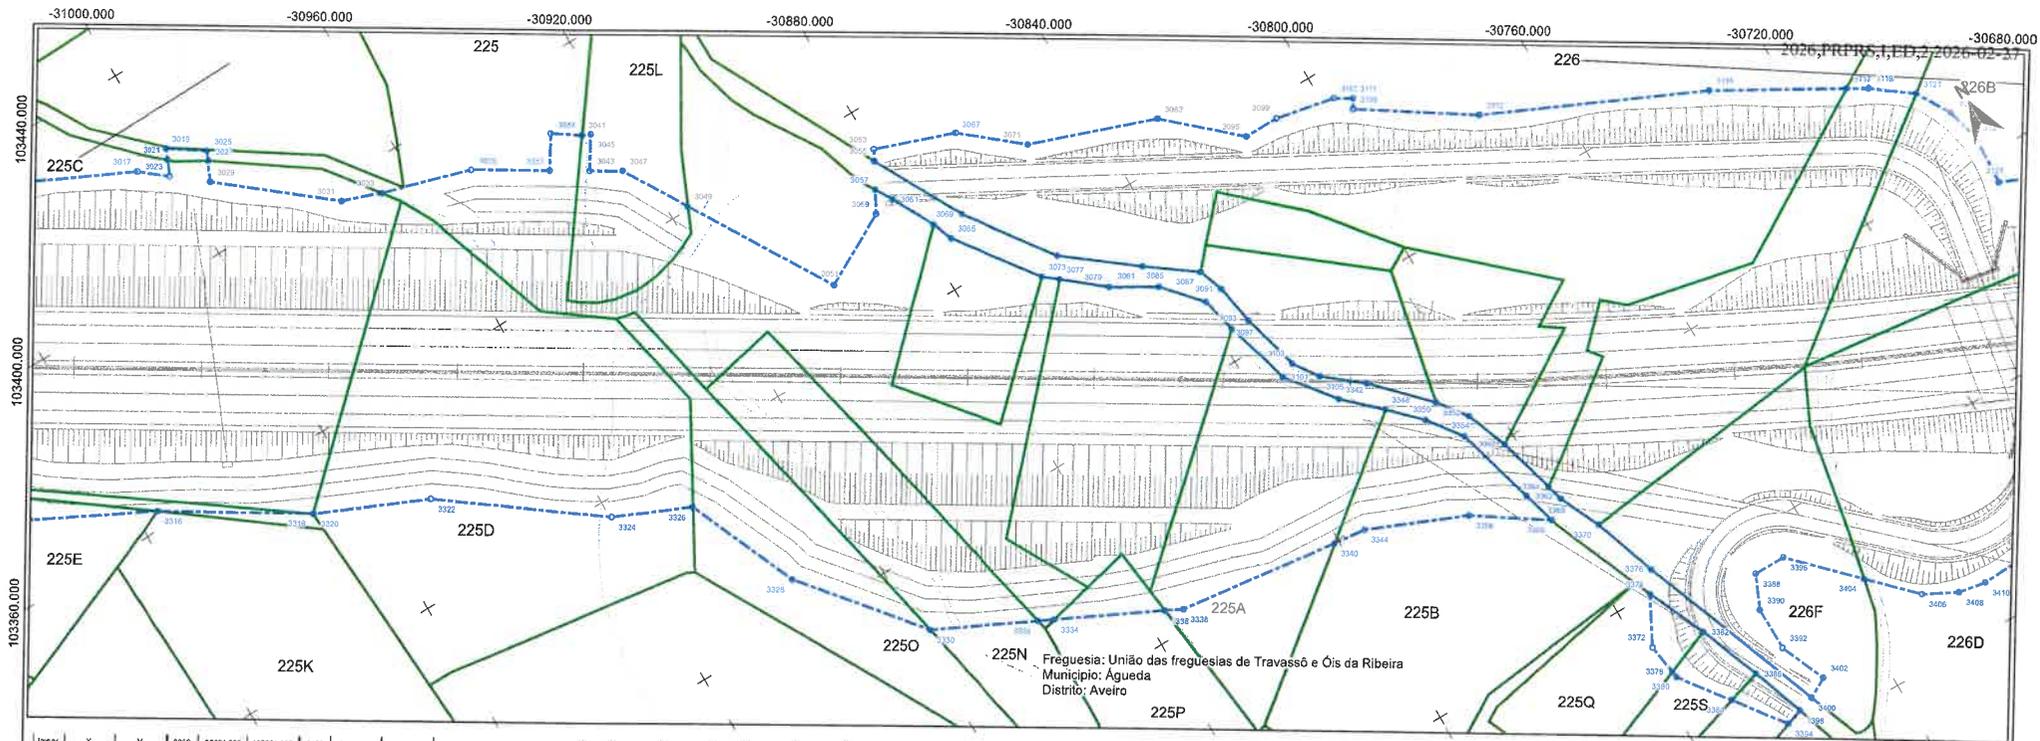


2026, PRPRS, I, ED, 2, 2026-02-27

Freguesia: União das freguesias de Travassó e Óis da Ribeira  
Município: Águeda  
Distrito: Aveiro

lmpar	X	Y	3069	-30671,282	103331,888	3123	-30686,182	103260,522
3017	-31005,765	103421,813	3071	-30683,148	103336,641	3126	-30693,602	103244,136
3019	-30986,571	103422,771	3073	-30683,723	103313,261	3127	-30693,09	103234,309
3021	-30895,46	103420,708	3075	-30695,038	103315,207			
3023	-31000,721	103417,786	3077	-30691,001	103311,016			
3025	-30991,629	103418,204	3079	-30685,415	103334,76			
3027	-30892,585	103416,451	3081	-30685,837	103304,833			
3029	-30994,261	103412,589	3083	-30683,843	103327,676			
3031	-30973,998	103396,153	3085	-30684,66	103296,85			
3033	-30965,697	103393,675	3087	-30686,607	103296,211			
3035	-30949,218	103388,449	3089	-30689,762	103292,709			
3037	-30935,832	103380,39	3091	-30693,694	103283,337			
3039	-30932,1	103386,675	3093	-30697,113	103286,645			
3041	-30926,951	103382,696	3095	-30695,697	103281,218			
3043	-30920,69	103376,241	3097	-30693,457	103283,335			
3045	-30915,337	103382,202	3099	-30698,962	103281,368			
3047	-30923,669	103372,193	3101	-30693,238	103272,577			
3049	-30916,166	103360,473	3103	-30690,370	103273,782			
3051	-30899,707	103352,858	3105	-30685,932	103266,96			
3053	-30879,846	103351,513	3107	-30677,309	103261,403			
3055	-30862,902	103348,584	3109	-30678,019	103260,234			
3057	-30853,043	103344,675	3111	-30679,944	103257,1			
3059	-30845,603	103340,452	3113	-30677,415	103266,67			
3061	-30861,515	103341,319	3115	-30673,435	103277,981			
3063	-30877,076	103332,862	3117	-30670,179	103264,685			
3065	-30875,613	103328,89	3119	-30676,4	103262,525			
3067	-30884,422	103345,98	3121	-30690,026	103257,196			


Par	X	Y	3388	-30798,224	103224,369
3316	-31035,696	103383,17	3370	-30794,443	103216,35
3318	-31020,706	103347,109	3372	-30797,354	103199,468
3320	-31000,591	103347,658	3374	-30792,503	103169,698
3322	-30998,594	103337,625	3376	-30790,899	103203,634
3324	-30950,688	10316,634	3378	-30796,492	103184,806
3326	-30944,682	103309,919	3380	-30796,302	103183,189
3328	-30938,67	103297,923	3382	-30797,432	103188,095
3330	-30917,539	103285,607	3384	-30789,293	103179,856
3332	-30888,224	103258,203	3386	-30782,667	103175,829
3334	-30886,411	103251,822	3388	-30772,682	103182,551
3336	-30875,913	103245,248	3390	-30775,767	103186,121
3338	-30872,544	103243,984	3392	-30775,64	103177,145
3340	-30840,805	103239,911	3394	-30782,069	103164,243
3342	-30825,903	103263,249	3396	-30786,677	103182,551
3344	-30834,29	103238,734	3398	-30778,804	103165,366
3346	-30818,045	103263,95	3400	-30775,545	103186,362
3348	-30816,929	103256,729	3402	-30771,632	103168,634
3350	-30813,166	103250,989	3404	-30766,127	103180,864
3352	-30800,854	103252,896	3406	-30748,996	103172,747
3354	-30808,224	103244,407	3408	-30740,659	103189,491
3356	-30815,203	103239,661	3410	-30735,523	103168,685
3358	-30805,473	103247,341			
3360	-30802,218	103239,023			
3362	-30803,618	103228,221			
3364	-30799,051	103227,613			
3366	-30801,746	103221,683			

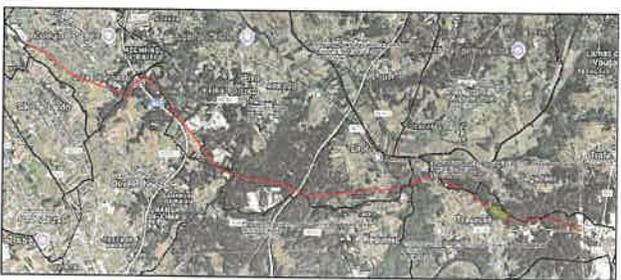

- LEGENDA**
- LimitesAdmin
  - Limite de Expropriação
  - Ónus de Serviço
  - Limite do Prédio
  - Vértice Ónus de Serviço
  - Vértice Limite de Expropriação




Nº	DATA	DESCRIÇÃO	NOME
00	08/2025		
		Rua Viriato 161 - 3430-849 Cabanas de Viriato I Visou Telef. 232 691 707 Fax 232 691 144	
Requerente:	CÂMARA MUNICIPAL DE AVEIRO E CÂMARA MUNICIPAL DE ÁGUEDA	Técnico Responsável:	ENG. ABEL GOMES
Obra:	EIXO AVEIRO - ÁGUEDA	Colaboradores:	ENG. MATHEUS SOUZA
Local:	AVEIRO-ÁGUEDA	Fase:	PROJETO EXECUÇÃO
Especialidade:	EXPROPRIAÇÕES	PROC.	ESPECIALIDADE
Designação:	PLANTA PARCELAR	FOLHA	REV.
		EP1557	EXPROP 051 00
			Escala: 1:1 000

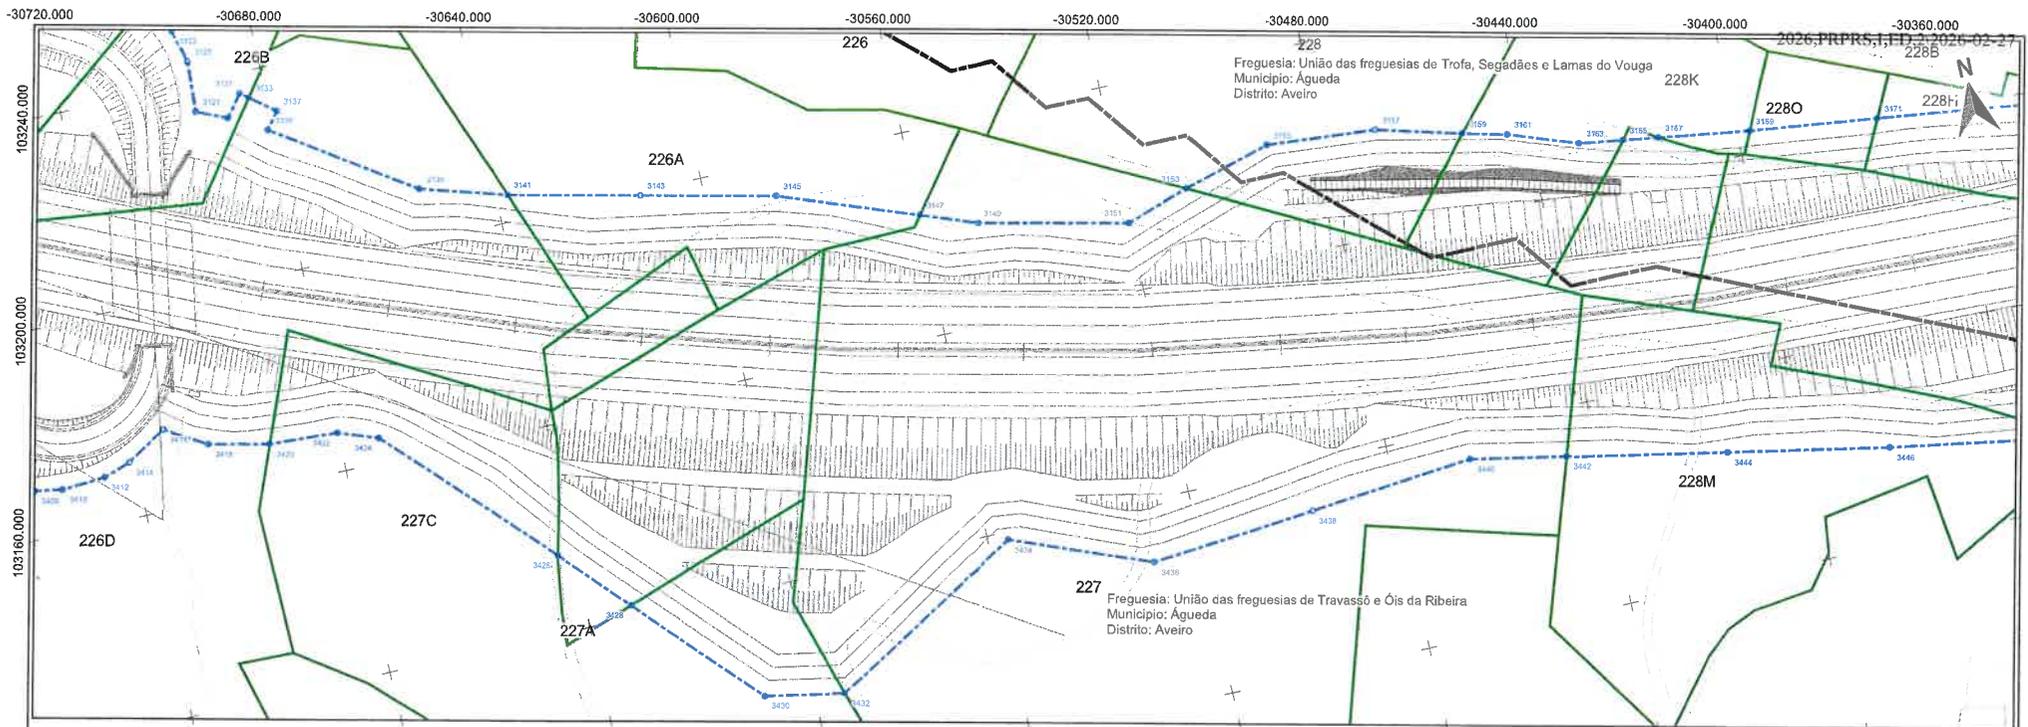


Incar	X	Y
3125	-30803,502	103244,188
3127	-30693,09	103234,309
3129	-30687,897	103231,759
3131	-30684,752	103235,836
3133	-30683,228	103234,748
3135	-30689,834	103227,812
3137	-30678,448	103231,915
3139	-30684,406	103216,172
3141	-30637,744	103205,261
3143	-30612,007	103189,354
3145	-30586,289	103183,448
3147	-30559,817	103183,737
3149	-30548,878	103179,721
3151	-30519,807	103173,244
3153	-30507,787	103177,349
3155	-30480,644	103182,198
3157	-30466,779	103182,351
3159	-30452,243	103175,91
3161	-30443,647	103173,845
3163	-30430,487	103169,171
3165	-30422,177	103167,85
3167	-30415,287	103166,895
3169	-30387,349	103164,293
3171	-30372,633	103161,216

Par	X	Y
3410	-30735,223	103168,555
3412	-30726,851	103169,047
3414	-30721,377	103170,833
3416	-30713,412	103175,58
3418	-30706,455	103170,802
3420	-30693,862	103168,310
3422	-30680,242	103167,672
3424	-30672,464	103164,79
3426	-30643,123	103196,077
3428	-30631,109	103122,338
3430	-30609,379	103098,423
3432	-30594,046	103096,528
3434	-30586,119	103116,467
3436	-30528,243	103104,032
3438	-30486,755	103111,013
3440	-30484,268	103113,995
3442	-30448,036	103110,483
3444	-30434,99	103104,804
3446	-30383,945	103098,524

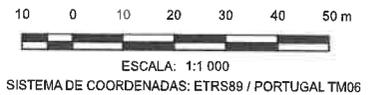

- LEGENDA**
- LimitesAdmin
  - Limite de Expropriação
  - Ónus de Servidão
  - Limite do Prédio
  - Vértice Ónus de Servidão
  - Vértice Limite de Expropriação

Nº	DATA	DESCRIÇÃO	NOME
00	06/2025		
		Rua Viriato 161 - 3430-649 Cabanas de Viriato I Visou Telef. 232 691 707 Fax 232 691 144	
Requerente:	CÂMARA MUNICIPAL DE AVEIRO e CÂMARA MUNICIPAL DE ÁGUEDA		Técnico Responsável:
Obra:	EIXO AVEIRO - ÁGUEDA		ENG. ABEL GOMES
Local:	AVEIRO-ÁGUEDA		Colaboradores:
Especialidade:	EXPROPRIAÇÕES		ENG. MATEUS SOUZA
Designação:	PLANTA PARCELAR		Fase:
		PROC. ESPECIALIDADE	OLHA REV.
		EP1557	EXPROP 052 00
		1:1 000	

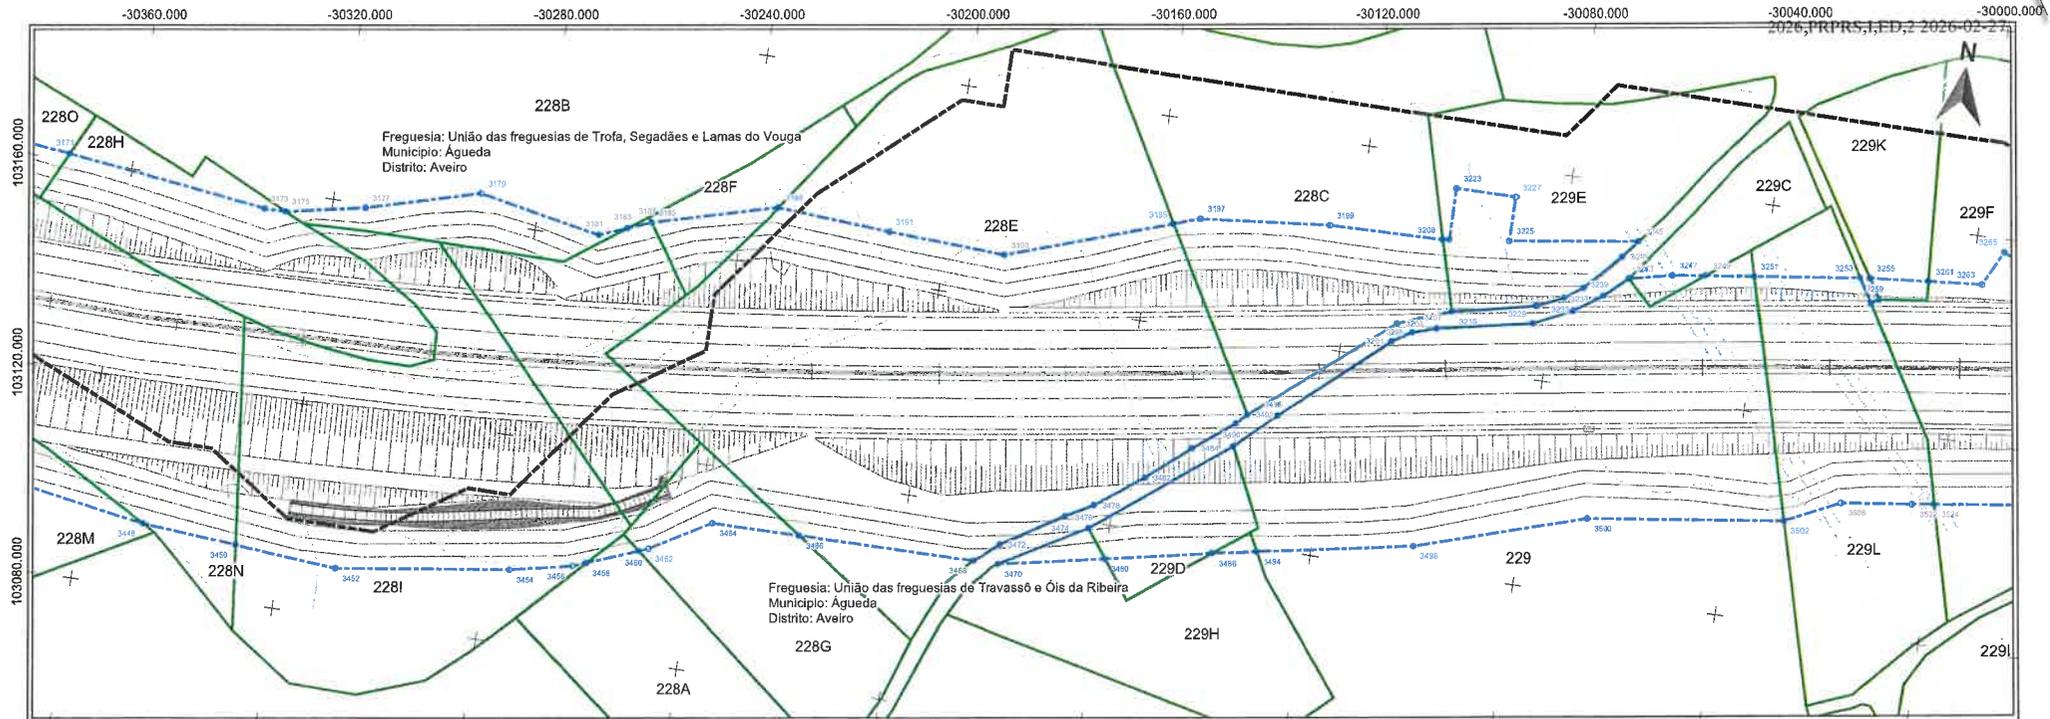


Inser	X	Y	3223	-30101,885	103184,411
3171	-30372,633	103161,216	3226	-30090,084	103166,942
3173	-30333,068	103156,321	3227	-30080,084	103194,411
3175	-30328,02	103156,396	3228	-30053,287	103170,725
3177	-30313,82	103159,396	3231	-30053,130	103174,165
3179	-30291,594	103165,473	3233	-30078,102	103178,46
3181	-30267,416	103166,845	3235	-30076,063	103174,207
3183	-30262,145	103163,033	3237	-30074,89	103178,932
3185	-30257,57	103164,845	3239	-30070,615	103177,877
3187	-30257,886	103164,846	3241	-30068,013	103165,691
3189	-30235,362	103171,322	3243	-30066,112	103161,894
3191	-30211,124	103168,882	3245	-30065,26	103168,419
3193	-30187,626	103168,799	3247	-30057,623	103163,897
3195	-30185,971	103178,804	3249	-30051,135	103164,746
3197	-30160,809	103161,354	3251	-30041,516	103166,003
3199	-30125,285	103163,944	3253	-30021,082	103188,66
3201	-30109,994	103163,328	3256	-30018,226	103169,646
3203	-30109,425	103163,781	3257	-30016,352	103164,071
3205	-30106,26	103165,616	3259	-30016,808	103164,979
3207	-30101,516	103167,054	3261	-30007,965	103169,868
3209	-30102,863	103164,347	3263	-29997,801	103160,793
3211	-30102,86	103164,347			
3213	-30101,896	103184,905			
3215	-30099,141	103170,736			
3217	-30099,141	103170,736			
3219	-30099,141	103170,736			
3221	-30099,141	103170,736			

Par	X	Y	3500	-30067,623	103134,827
3448	-30347,995	103092,593	3502	-30020,091	103138,925
3450	-30329,079	103091,121	3508	-30016,493	103145,001
3452	-30308,831	103088,581	3522	-30004,841	103146,723
3454	-30276,037	103084,35	3524	-30000,787	103147,288
3456	-30265,016	103086,783			
3458	-30260,487	103087,742			
3460	-30260,756	103101,624			
3462	-30246,636	103102,246			
3464	-30238,862	103108,006			
3468	-30219,893	103106,112			
3468	-30165,269	103109,326			
3470	-30160,338	103109,404			
3472	-30180,47	103113,24			
3474	-30168,767	103120,494			
3476	-30163,892	103118,651			
3478	-30163,498	103123,406			
3480	-30159,905	103113,469			
3482	-30154,299	103130,116			
3484	-30145,998	103137,131			
3486	-30139,287	103117,886			
3488	-30136,18	103136,936			
3490	-30138,318	103143,133			
3482	-30136,281	103146,113			
3484	-30130,898	103119,152			
3486	-30130,308	103145,648			
3488	-30100,023	103124,723			




- LEGENDA**
- LimitesAdmin
  - Limite de Expropriação
  - Ónus de Servidão
  - Limite do Prédio
  - Vértice Ónus de Servidão
  - Vértice Limite de Expropriação

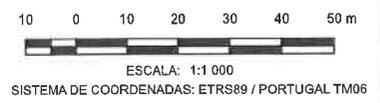

Nº	DATA	DESCRIÇÃO	NOME
00	08/2025		
		Rua Viriato 161 - 3430-649 Cabanas de Viriato I Viseu Telef. 232 691 707 Fax 232 691 144	
		Técnico Responsável: ENG. ABEL GOMES	
Requerente:	CÂMARA MUNICIPAL DE AVEIRO E CÂMARA MUNICIPAL DE ÁGUEDA		Escalas:
Obra:	EIXO AVEIRO - ÁGUEDA		1:1 000
Local:	AVEIRO-ÁGUEDA		
Expecialidade:	EXPROPRIAÇÕES		
Designação:	PLANTA PARCELAR		
Fase:		PROJETO EXECUÇÃO	
PROC.		ESPECIALIDADE	FOLHA REV.
EP1557		EXPROP	053 00



Per	X	Y	3590	-29913,32	102985,254
3594	-30018,79	103100,140	3604	-29916,425	103100,889
3596	-30006,842	103073,275	3606	-29915,526	103074,3
3510	-30003,894	103046,401	3608	-29910,622	103047,6
3512	-30003,841	103071,707	3620	-29902,969	103047,346
3514	-30004,541	103076,783	3626	-29903,622	103064,644
3516	-30005,170	103069,234	3628	-29900,346	103046,472
3518	-30005,857	103033,245			
3520	-30005,818	103100,878			
3648	-29916,01	102864,162			
3652	-29924,058	103065,425			
3656	-29915,137	102984,978			
3558	-29920,558	103046,658			
3560	-29918,824	103042,026			
3564	-29917,318	103016,342			
3566	-29914,812	102990,657			
3568	-29915,854	103049,692			
3570	-29922,96	103086,455			
3572	-29921,778	103077,531			
3574	-29920,911	103068,444			
3576	-29913,852	102987,892			
3578	-29919,222	103049,685			
3580	-29919,995	103059,641			
3582	-29910,72	103057,032			
3584	-29919,036	103050,163			
3586	-29918,031	103042			
3588	-29913,335	102991,109			

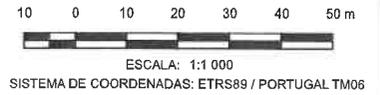


- LEGENDA**
- LimitesAdmin
  - Limite de Expropriação
  - Ônus de Servidão
  - Limite do Prédio
  - Vértice Ônus de Servidão
  - Vértice Limite de Expropriação


Nº	DATA	DESCRIÇÃO	NOME
00	08/2025		

Requerente: CÂMARA MUNICIPAL DE AVEIRO E CÂMARA MUNICIPAL DE ÁGUEDA		Rua Vrianto 161 - 3430 -649 Cabanas do Vrianto I Viseu Telef. 232 691 707 Fax 232 691 144	
Obr:	EIXO AVEIRO - ÁGUEDA	Técnico Responsável:	ENG. ABEL GOMES
Local:	AVEIRO-ÁGUEDA	Colaboradores:	ENG. MATEUS SOUZA
Especialidade:	EXPROPRIAÇÕES	Fase:	PROJETO EXECUÇÃO
Designação:	PLANTA PARCELAR	PROC.	ESPECIALIDADE
		FOLHA	REV.
		EP1557	EXPROP 054 00

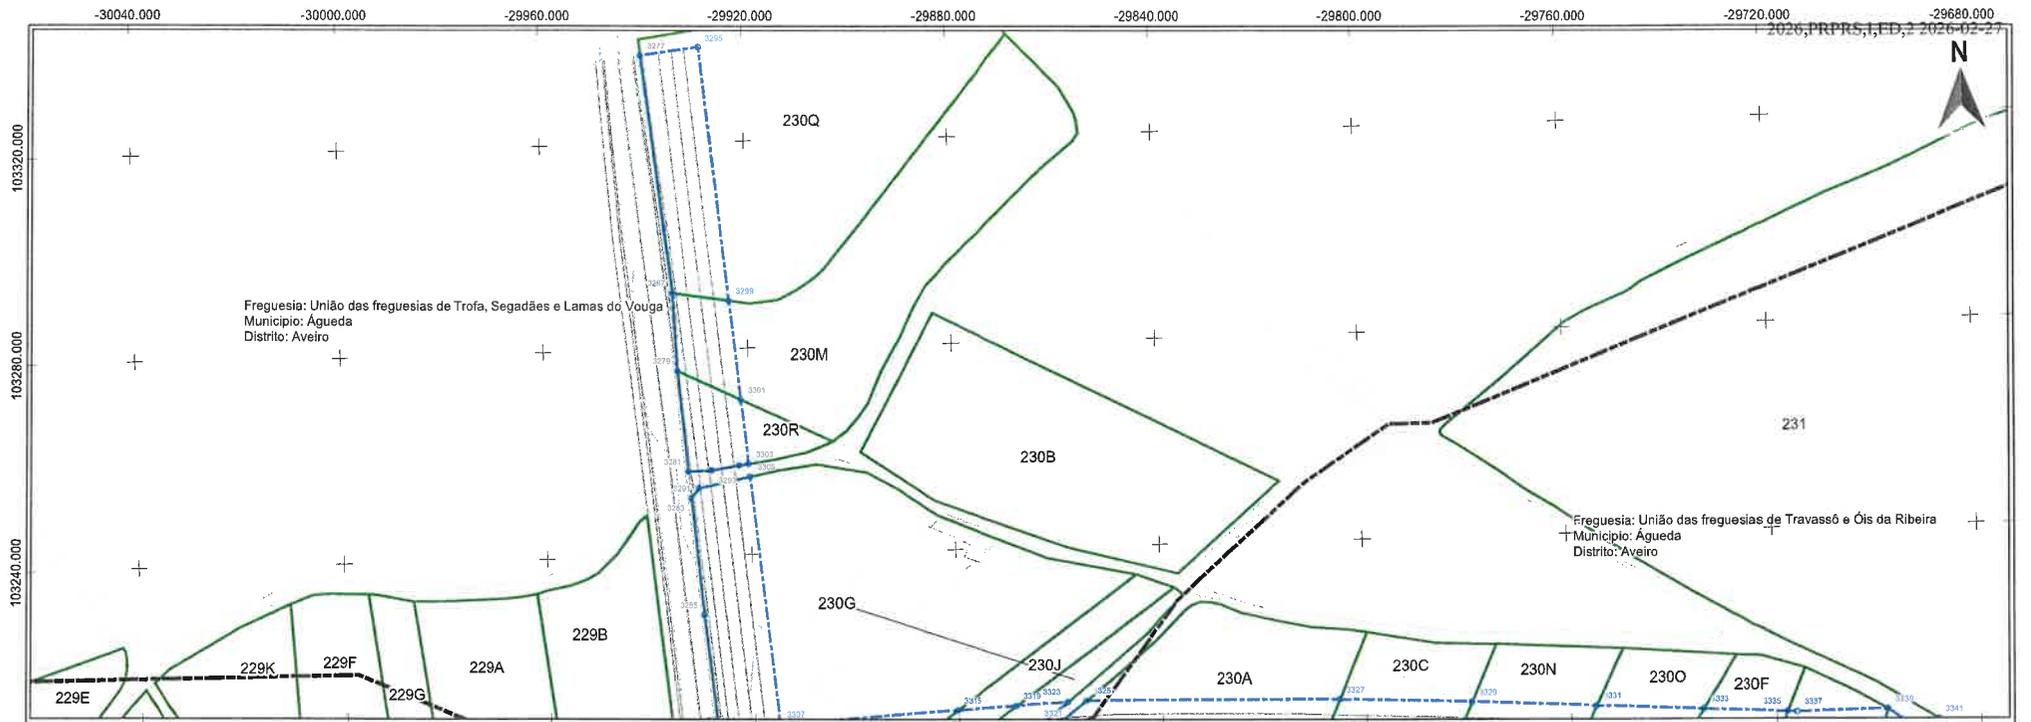

Inscr	X	Y
3277	-29939,875	103337,062
3279	-29933,709	103275,867
3281	-29932,003	103265,348
3283	-29931,505	103251,223
3285	-29929,461	103228,526
3287	-29934,385	103250,989
3291	-29930,008	103253,03
3293	-29927,478	103256,457
3295	-29928,313	103336,407
3297	-29922,011	103251,289
3299	-29923,359	103269,261
3301	-29921,421	103270,641
3303	-29920,182	103277,551
3305	-29919,811	103285,056
3315	-29910,125	103206,79
3319	-29908,481	103209,383
3323	-29898,417	103208,895
3325	-29894,835	103210,977
3327	-29885,086	103209,044
3329	-29778,391	103207,845
3331	-29754,816	103208,427
3333	-29733,858	103205,215
3339	-29658,205	103204,281

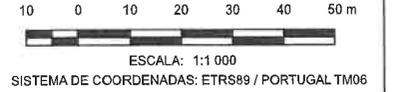


- LEGENDA**
- LimitesAdmin
  - Limite de Expropriação
  - Ónus de Servidão
  - Limite do Prédio
  - Vértice Ónus de Servidão
  - Vértice Limite de Expropriação

Nº	DATA	DESCRIÇÃO	NOME
00	06/2025		


  

		Rua Viriato 161 - 3430-649 Cabanas de Viriato   Viseu Telef. 232 691 707 Fax 232 691 144	
Requerente: CÂMARA MUNICIPAL DE AVEIRO E CÂMARA MUNICIPAL DE ÁGUEDA Obra: EIXO AVEIRO - ÁGUEDA Local: AVEIRO-ÁGUEDA Especialidade: EXPROPRIAÇÕES Designação: PLANTA PARCELAR	Técnico Responsável: ENG. ABEL GOMES	Escalas: 1:1 000	Colaboradores: ENG. MATEUS SOUZA
Fase: PROJETO EXECUÇÃO	PROC. ESPECIALIDADE FOLHA REV.	Ref. EP1557	EXPROP 055 00

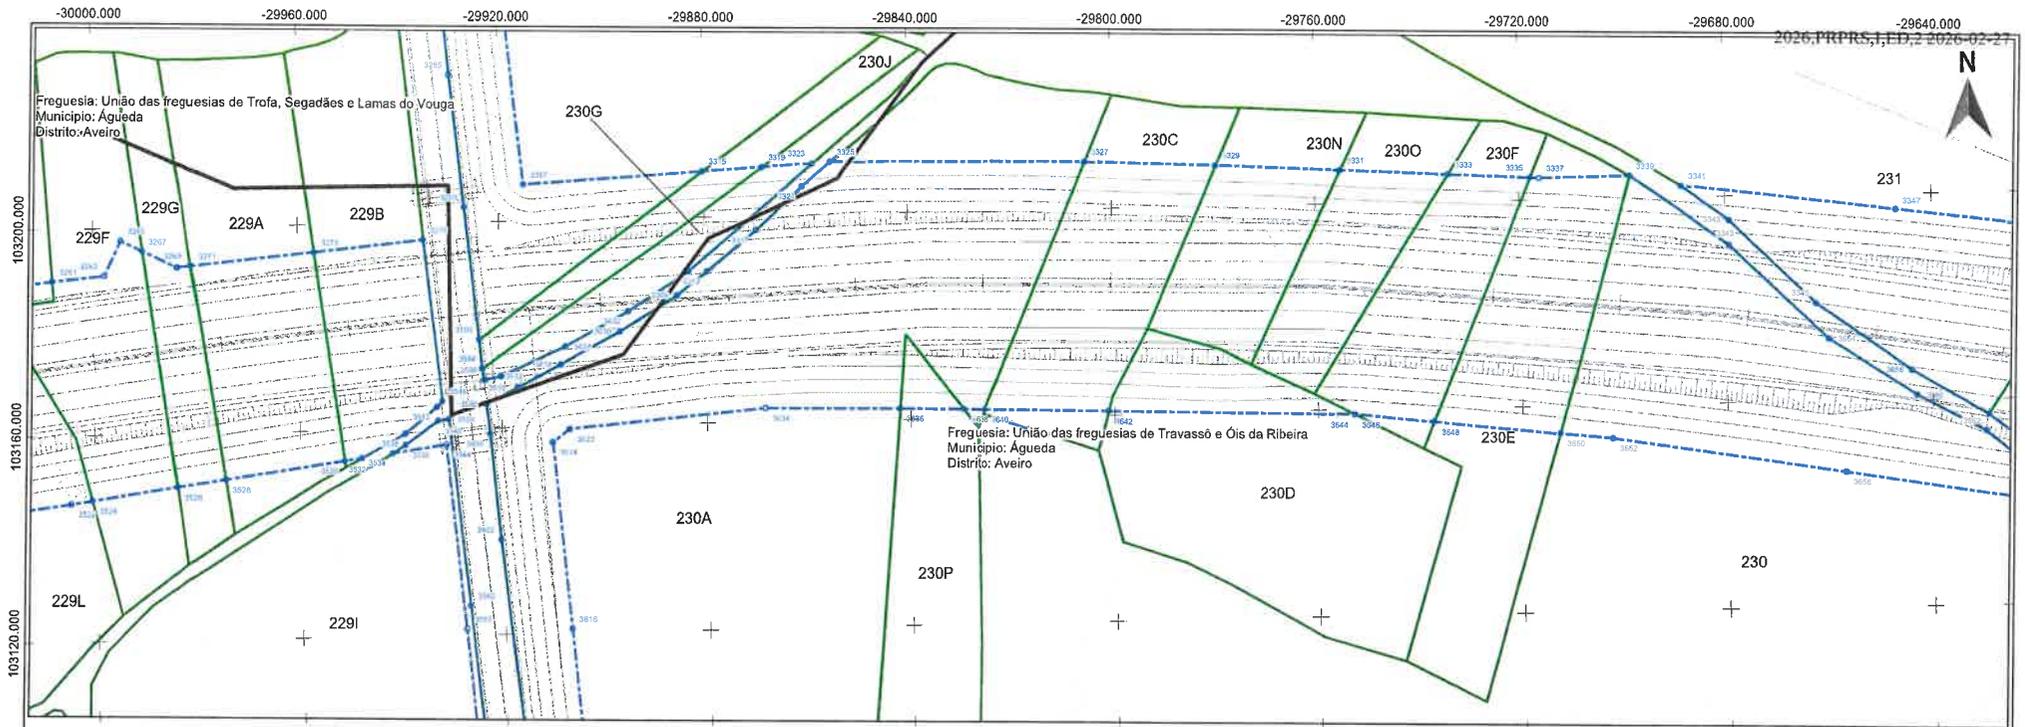

Inscr	X	Y	3338	-29886,206	103204,201
3261	-30007,905	103169,859	3341	-29886,26	103202,111
3263	-29997,901	103180,793	3343	-29679,666	103190,496
3265	-29918,454	103197,664	3345	-29662,414	103176,841
3267	-29900,154	103185,474	3347	-29646,774	103188,71
3269	-29935,42	103192,202			
3271	-29980,728	103182,452			
3273	-29956,007	103184,888			
3275	-29835,042	103196,084			
3285	-29923,461	103228,826			
3289	-29926,83	103202,841			
3307	-29616,007	103207,013			
3309	-29885,419	103184,949			
3311	-29883,103	103188,509			
3313	-29876,403	103189,47			
3315	-29880,125	103200,79			
3317	-29869,771	103187,268			
3319	-29869,431	103206,383			
3321	-29869,489	103205,656			
3323	-29858,417	103209,885			
3325	-29854,835	103210,077			
3327	-29805,656	103209,044			
3329	-29779,331	103207,845			
3331	-29754,816	103206,427			
3333	-29733,809	103205,316			
3335	-29717,744	103204,293			
3337	-29715,521	103204,177			

Par	X	Y	3618	-29906,288	103172,055
3622	-30004,841	103146,723	3622	-29906,726	103159,496
3624	-30006,767	103147,268	3624	-29907,304	103176,476
3626	-29983,067	103149,628	3630	-29896,713	103179,133
3628	-29974,65	103150,818	3632	-29894,973	103182,040
3630	-29951,411	103154,137	3634	-29888,493	103182,775
3632	-29948,004	103154,600	3636	-29841,82	103182,108
3634	-29941,871	103156,450	3638	-29829,426	103161,694
3636	-29939,273	103157,001	3640	-29825,361	103161,56
3638	-29936,106	103158,223	3642	-29801,061	103163,754
3640	-29922,861	103161,618	3644	-29752,642	103169,146
3642	-29932,863	103164,303	3646	-29752,642	103169,146
3644	-29931,037	103160,058	3648	-29737,205	103167,443
3646	-29931,731	103165,430	3650	-29732,644	103164,704
3650	-29927,647	103121,182	3652	-29702,332	103153,689
3654	-29930,498	103161,890	3654	-29860,011	103171,199
3662	-29928,724	103125,882	3656	-29857,143	103146,241
3662	-29924,199	103177,158	3658	-29643,962	103166,766
3664	-29923,885	103171,571	3660	-29642,39	103160,813
3666	-29923,048	103164,668	3662	-29629,443	103153,777
3668	-29923,343	103168,337	3664	-29628,828	103158,96
3670	-29922,374	103158,835			
3672	-29920,491	103158,334			
3674	-29920,011	103168,903			
3676	-29916,732	103167,73			
3678	-29910,052	103196,987			
3680	-29906,867	103120,615			

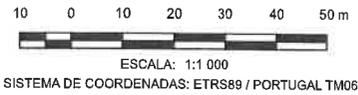


- LEGENDA**
- LimitesAdmin
  - Limite de Expropriação
  - Ónus de Servidão
  - Limite do Prédio
  - Vértice Ónus de Servidão
  - Vértice Limite de Expropriação

Nº	DATA	DESCRIÇÃO	NOME
00	08/2025		


  

		Rua Viriato 161 - 3430 -649 Cabanas de Viriato   Viseu Telef. 232 691 707 Fax 232 691 144	
Requerente:	CÂMARA MUNICIPAL DE AVEIRO e CÂMARA MUNICIPAL DE ÁGUEDA	Técnico Responsável:	ENG. ABEL GOMES
Obra:	EIXO AVEIRO - ÁGUEDA	Colaboradores:	ENG. MATHEUS SOUZA
Local:	AVEIRO-ÁGUEDA	Fase:	PROJETO EXECUÇÃO
Especialidade:	EXPROPRIAÇÕES	PROC.	ESPECIALIDADE
Designação:	PLANTA PARCELAR	FOLHA	REV.
		EP1557	EXPROP
		056	00

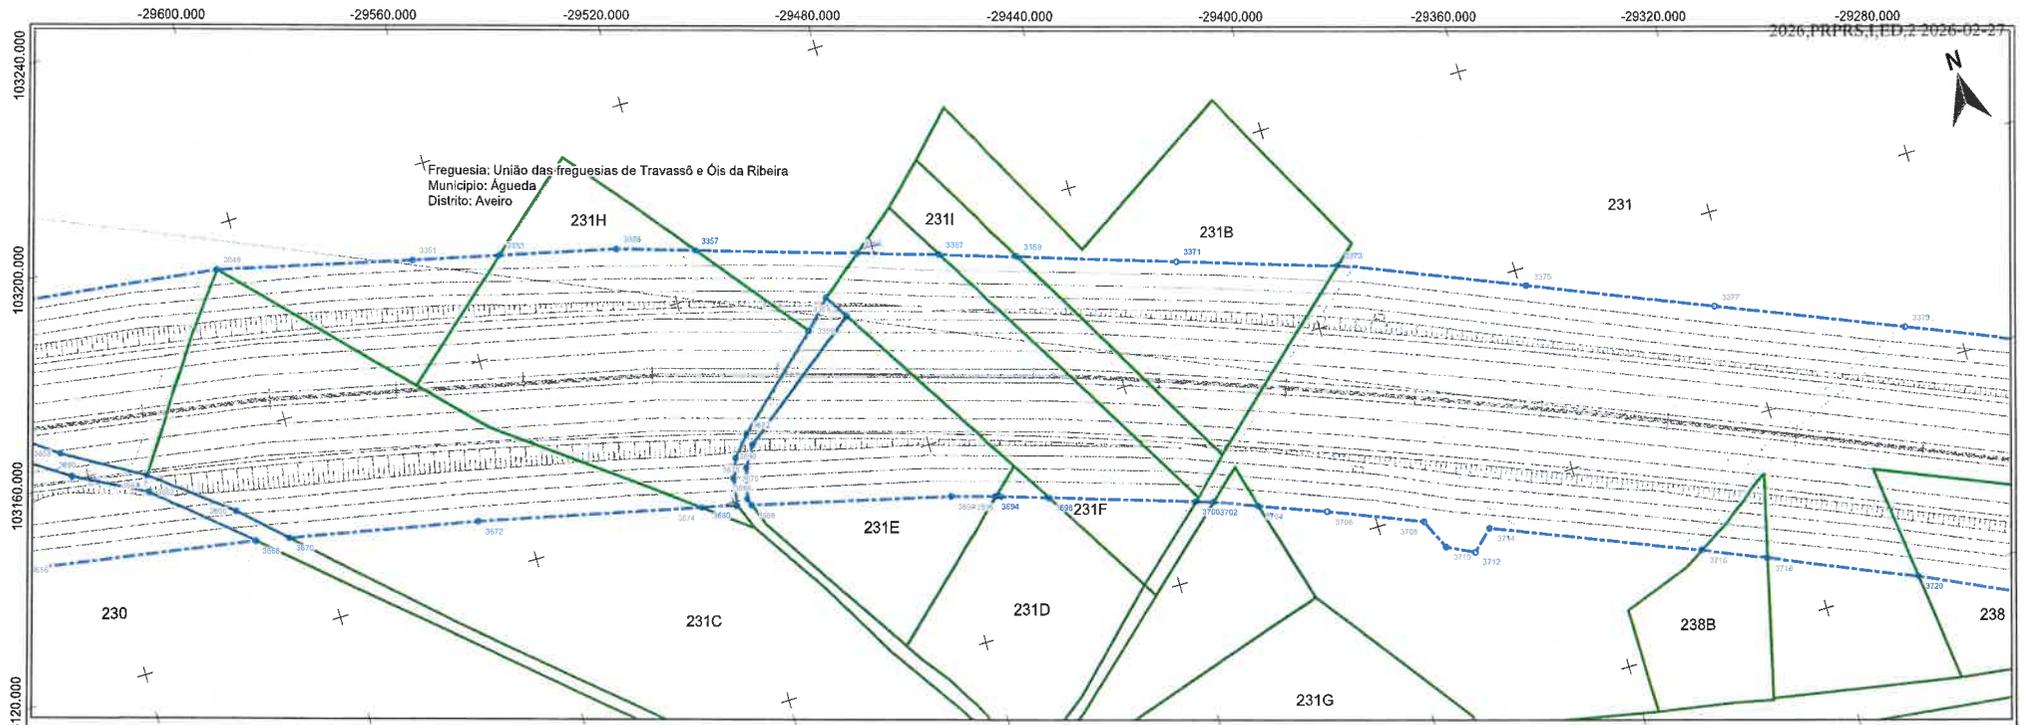


Inser	X	Y
3349	-29904,822	103191,455
3351	-29507,183	103162,47
3353	-29550,576	103176,618
3355	-29238,473	103173,402
3357	-29513,515	103166,874
3358	-29456,111	103147,551
3361	-29491,074	103152,767
3363	-29488,222	103148,212
3365	-29462,85	103159,421
3367	-29467,7	103154,732
3369	-29453,169	103150,045
3371	-29423,08	103140,341
3373	-29392,891	103130,636
3375	-29398,987	103116,341
3377	-29324,184	103102,047
3379	-29288,78	103097,752

Par	X	Y	3710	-29387,819	103072,441
3359	-29643,862	103166,798	3712	-29362,529	103069,827
3360	-29642,98	103160,913	3714	-29378,679	103073,475
3362	-29229,443	103162,777	3716	-29339,865	103057,628
3364	-29229,208	103156,88	3718	-29328,21	103062,603
3366	-29314,153	103145,509	3720	-29300,864	103040,63
3368	-29211,054	103138,913			
3370	-29206,488	103137,819			
3372	-29258,837	103130,325			
3374	-29238,095	103120,646			
3376	-29519,489	103124,340			
3378	-29515,989	103127,890			
3380	-29519,223	103119,069			
3382	-29513,701	103131,824			
3384	-29516,493	103126,843			
3386	-29516,209	103119,767			
3388	-29516,440	103116,373			
3390	-29512,082	103129,56			
3392	-29476,601	103109,06			
3394	-29470,116	103103,599			
3396	-29469,077	103101,288			
3398	-29460,182	103100,445			
3700	-29432,332	103094,65			
3702	-29429,098	103093,497			
3704	-29420,765	103090,309			
3706	-29406,194	103085,502			
3708	-29390,878	103078,365			

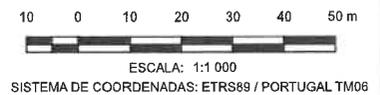

- LEGENDA**
- LimitesAdmin
  - Limite de Expropriação
  - Ônus de Servidão
  - Limite do Prédio
  - o Vértice Ônus de Servidão
  - o Vértice Limite de Expropriação

Nº	DATA	DESCRIÇÃO	NOME
00	08/2025		
		Rua Viriato 161 - 3430 -649 Cabanas de Viriato   Viseu Telef. 232 691 707 Fax 232 691 144	
		Requerente: CÂMARA MUNICIPAL DE AVEIRO E CÂMARA MUNICIPAL DE ÁGUEDA	Técnico Responsável: ENG. ABEL GOMES
Obra: EIXO AVEIRO - ÁGUEDA	Colaboradores: ENG. MATEUS SOUZA		
Local: AVEIRO-ÁGUEDA	Fase: PROJETO EXECUÇÃO		
Especialidade: EXPROPRIAÇÕES	PROC. ESPECIALIDADE FOLHA REV.		
Designação: PLANTA PARCELAR	Ref. EP1557 EXPROP 057 00		

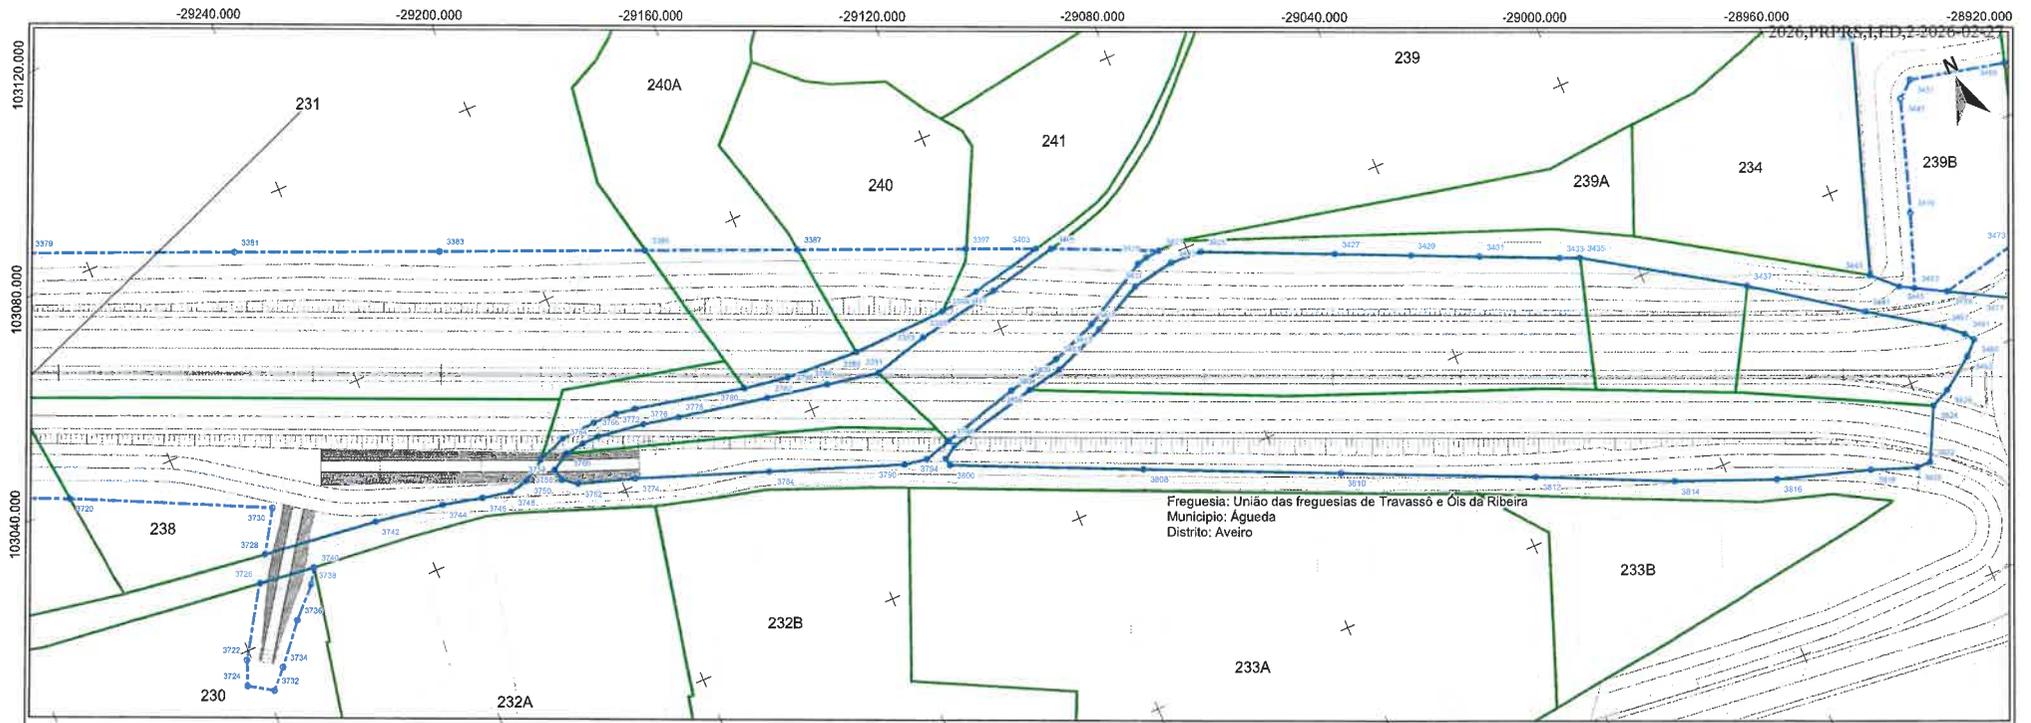

Freguesia: União das freguesias de Travassô e Ois da Ribeira  
 Município: Águeda  
 Distrito: Aveiro


Inqar	X	Y	3433	-2913,21	102969,234
3381	-29232,815	103072,198	3435	-29008,612	102967,688
3383	-29215,451	103056,64	3437	-28981,854	102949,883
3385	-29176,269	103041,084	3441	-28962,561	102936,207
3387	-29165,619	103026,503	3443	-28956,853	102942,390
3389	-29147,788	103006,735	3445	-28954,523	102936,690
3391	-29145,381	103001,388	3447	-28939,869	102971,365
3393	-29134,685	102994,274	3449	-28946,85	102860,31
3395	-29129,268	103007,438	3451	-28936,78	102973,887
3397	-29120,314	103016,818	3453	-28951,934	102936,62
3399	-29121,884	103008,439	3467	-28946,598	102927,380
3401	-29118,388	103007,209	3459	-28946,233	102933,460
3403	-29107,381	103011,409	3461	-28946,382	102964,553
3405	-29104,692	103010,228	3463	-28947,831	102908,365
3407	-29112,049	102996,151	3465	-28945,192	102927,859
3411	-29112,325	102998,095			
3413	-29101,847	102992,072			
3415	-29092,155	102998,681			
3417	-29089,806	103000,733			
3419	-29087,854	103001,158			
3421	-29085,073	103001,471			
3423	-29083,737	102998,406			
3425	-29077,546	102998,071			
3427	-29093,716	102987,389			
3429	-29040,186	102981,328			
3431	-29027,742	102975,747			

Par	X	Y	3772	-29162,02	103013,66
3720	-28980,884	103040,83	3774	-29197,285	103001,174
3722	-28980,777	102996,479	3776	-29191,76	103010,286
3724	-29282,804	102983,843	3778	-29184,640	103006,764
3726	-29272,878	103011,161	3780	-29170,623	103006,68
3728	-29258,888	103015,089	3782	-29167,214	103005,428
3730	-29256,077	103023,728	3784	-29172,420	102992,102
3732	-29278,104	102991,030	3786	-29162,013	103007,519
3734	-29274,86	102994,470	3788	-29155,332	103003,217
3736	-29268,798	103001,648	3790	-29147,57	102983,03
3738	-29265,613	103007,018	3792	-29143,222	102982,321
3740	-29261,683	103003,670	3794	-29138,772	102980,581
3742	-29247,261	103013,330	3796	-29137,807	102994,009
3744	-29234,003	103011,277	3798	-29137,824	102983,847
3746	-29226,481	103009,495	3800	-29136,617	102978,501
3748	-29220,836	103006,36	3802	-29137,213	102982,568
3750	-29217,133	103008,141	3804	-29122,847	102988,038
3752	-29213,074	103011,832	3806	-29119,261	102986,784
3754	-29211,365	103009,028	3808	-29104,432	102983,7
3756	-29210,788	103006,835	3810	-29088,347	102947,8
3758	-29207,551	103013,968	3812	-29094,263	102932,1
3760	-29207,835	103010,885	3814	-29098,086	102920,788
3762	-29208,122	103004,673	3816	-29091,293	102918,173
3764	-29204,204	103011,512	3818	-29073,878	102907,553
3766	-29200,809	103014,367	3820	-29065,231	102894,498
3768	-29200,908	103011,556	3822	-29062,457	102904,498
3770	-29195,844	103014,288	3824	-29057,534	102914,277



- LEGENDA**
- LimitesAdmin
  - Limite de Expropriação
  - Ónus de Servidão
  - Limite do Prédio
  - o Vértice Ónus de Servidão
  - o Vértice Limite de Expropriação

Nº	DATA	DESCRIÇÃO	NOME
00	08/2025		
		Rua Viriato 161 - 3430-649 Cabanas de Viriato I Viseu Telef. 232 691 707 Fax 232 691 144	
		Técnico Responsável: <b>ENG. ABEL GOMES</b>	
Requerente:	CÂMARA MUNICIPAL DE AVEIRO E CÂMARA MUNICIPAL DE ÁGUEDA	Escala:	
Obra:	EIXO AVEIRO - ÁGUEDA	1:1 000	
Local:	AVEIRO-ÁGUEDA	Fase:	
Especialidade:	EXPROPRIAÇÕES	PROJETO EXECUÇÃO	
Designação:	PLANTA PARCELAR	PRÓC.	ESPECIALIDADE
		EP1557	EXPROP
		FOLHA	REV.
		058	00

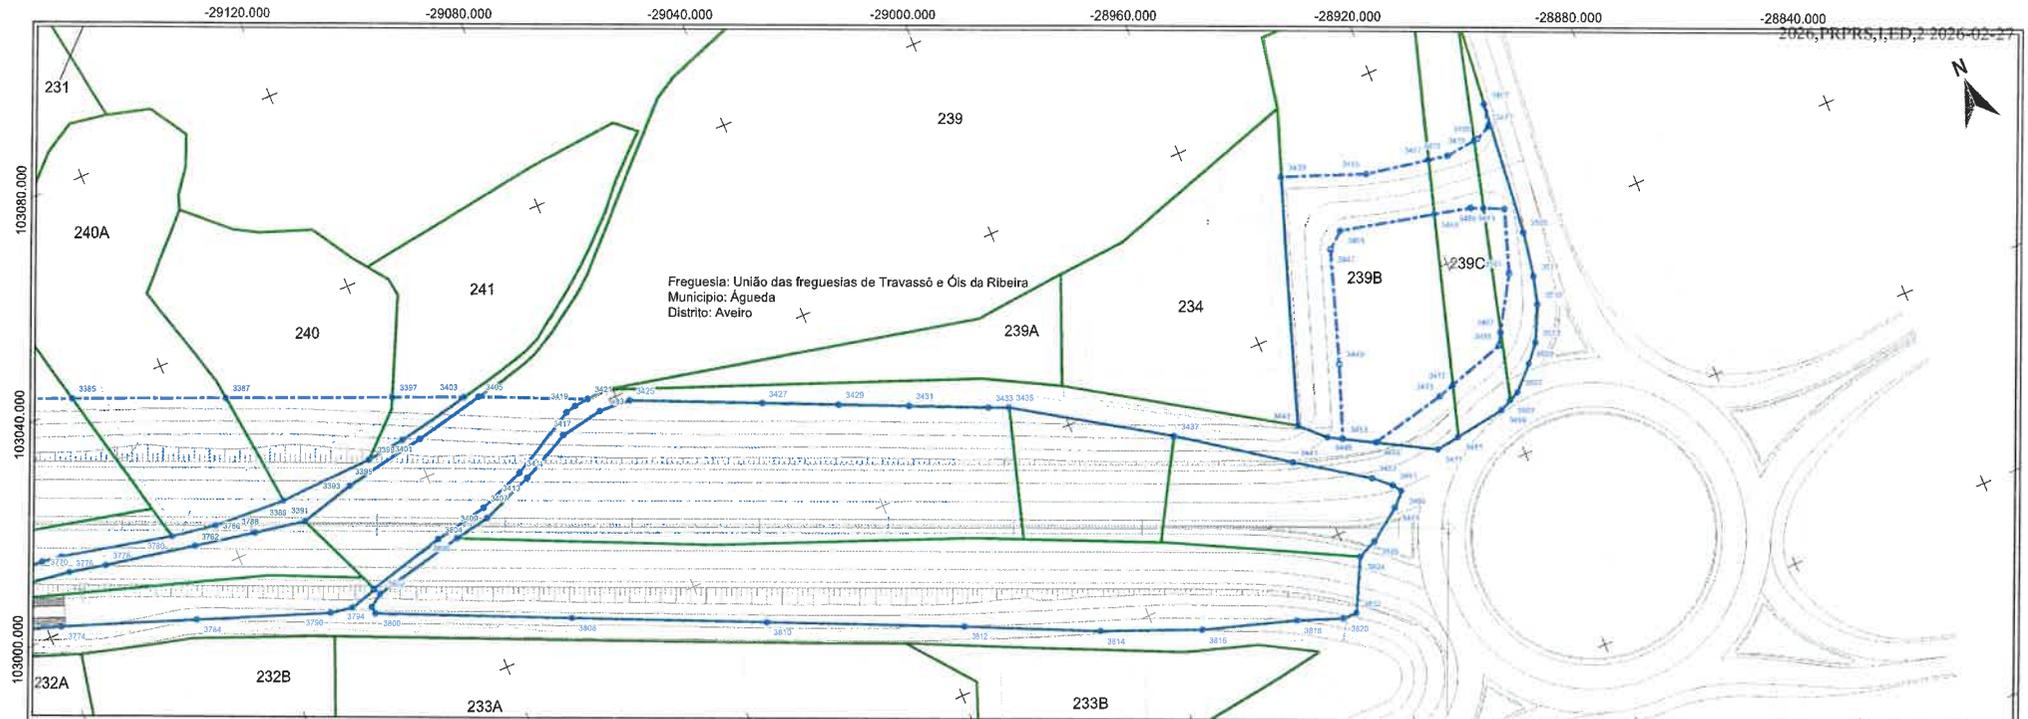

Freguesia: União das freguesias de Travassó e Óis da Ribeira  
Município: Águeda  
Distrito: Aveiro

Inser	X	Y	3437	-29081,854	102949,939	3481	-28602,180	102981,234
3385	-29178,286	103041,094	3438	-29043,321	102988,019	3493	-28905,421	102965,255
3387	-29150,619	103029,593	3441	-28962,541	102936,207	3495	-28916,679	102941,252
3389	-29147,798	103026,735	3443	-28950,953	102942,389	3497	-28915,305	102943,636
3391	-29146,381	103001,385	3445	-28954,623	102938,063	3499	-28920,82	102926,262
3393	-29134,665	103004,274	3447	-28956,659	102971,365	3501	-28909,369	102965,409
3395	-29123,266	103007,439	3449	-28946,95	102950,31	3503	-28918,668	102930,668
3397	-29120,314	103016,818	3451	-28939,78	102973,067	3505	-28903,718	102989,043
3399	-29121,664	103036,439	3453	-28951,934	102938,62	3507	-28916,741	102931,69
3401	-29118,356	103007,259	3455	-28927,892	102842,091	3509	-28912,54	102935,656
3403	-29107,381	103011,406	3457	-28949,589	102927,300	3511	-28905,169	102951,016
3405	-29101,692	103010,228	3459	-28948,238	102933,460	3513	-28908,773	102939,034
3407	-29112,049	102990,151	3461	-28946,362	102924,651	3515	-28906,553	102946,714
3409	-29112,329	102988,065	3463	-28947,631	102920,305			
3411	-29102,699	102989,578	3465	-28946,182	102922,859			
3413	-29101,947	102992,072	3467	-28915,589	102979,851			
3415	-29082,155	102916,931	3469	-28918,573	102969,706			
3417	-29089,896	103000,733	3471	-28935,492	102927,445			
3419	-29097,654	103001,198	3473	-28931,06	102998,893			
3421	-29085,073	103001,471	3475	-28911,753	102978,151			
3423	-29083,737	102998,455	3477	-28927,972	102937,768			
3425	-29077,546	102998,071	3479	-28908,861	102976,793			
3427	-29053,716	102987,369	3481	-28906,866	102928,126			
3429	-29040,188	102881,325	3483	-28911,435	102968,028			
3431	-29027,742	102975,747	3485	-28906,078	102878,806			
3433	-29013,21	102965,234	3487	-28901,315	102865,549			
3435	-28969,692	102967,888	3489	-28908,183	102965,695			

Par	X	Y	3622	-28962,457	102904,496	3624	-28957,634	102914,277
3770	-28195,844	103014,238	3626	-28953,85	102915,84			
3772	-29192,02	103015,66						
3774	-29197,286	103001,174						
3776	-29191,79	103010,286						
3778	-29184,648	103008,764						
3780	-29176,623	103008,88						
3782	-29167,214	103006,429						
3784	-29174,428	102992,102						
3786	-29162,011	103007,519						
3788	-29156,332	103003,217						
3790	-29147,87	102963,03						
3792	-29143,222	102982,321						
3794	-29136,773	102990,851						
3796	-29137,987	102964,009						
3798	-29137,924	102983,947						
3800	-29136,617	102979,501						
3802	-29137,213	102912,856						
3804	-29122,647	102918,036						
3806	-29119,251	102986,764						
3808	-29104,432	102983,7						
3810	-29069,347	102947,9						
3812	-29034,263	102932,1						
3814	-29000,668	102903,798						
3816	-28991,203	102913,173						
3818	-28973,878	102967,653						
3820	-28966,231	102904,496						



ESCALA: 1:1 000  
SISTEMA DE COORDENADAS: ETRS89 / PORTUGAL TM06



- LEGENDA**
- LimitesAdmin
  - Limite de Expropriação
  - Ónus de Serviço
  - Limite do Prédio
  - o Vértice Ónus de Serviço
  - o Vértice Limite de Expropriação

Nº	DATA	DESCRIÇÃO	NOME
00	08/2025		

riportico.geral@riporticoappius.com  
www.riportico.com

Rua Viriato 161 - 3430-649 Cabanas de Viriato I Visu  
Telef. 232 691 707 Fax 232 691 144

Requerente:	CÂMARA MUNICIPAL DE AVEIRO e CÂMARA MUNICIPAL DE ÁGUEDA	Técnico Responsável:	ENG. ABEL GOMES	Escala:	1:1 000
Ora:	EIXO AVEIRO - ÁGUEDA	Colaboradores:	ENG. MATEUS SOUZA		
Local:	AVEIRO-ÁGUEDA	Fase:	PROJETO EXECUÇÃO		
Especialidade:	EXPROPRIAÇÕES	PROC	ESPECIALIDADE	FOLHA	REV.
Designação:	PLANTA PARCELAR	Ref. EP1557	EXPROP	059	00